


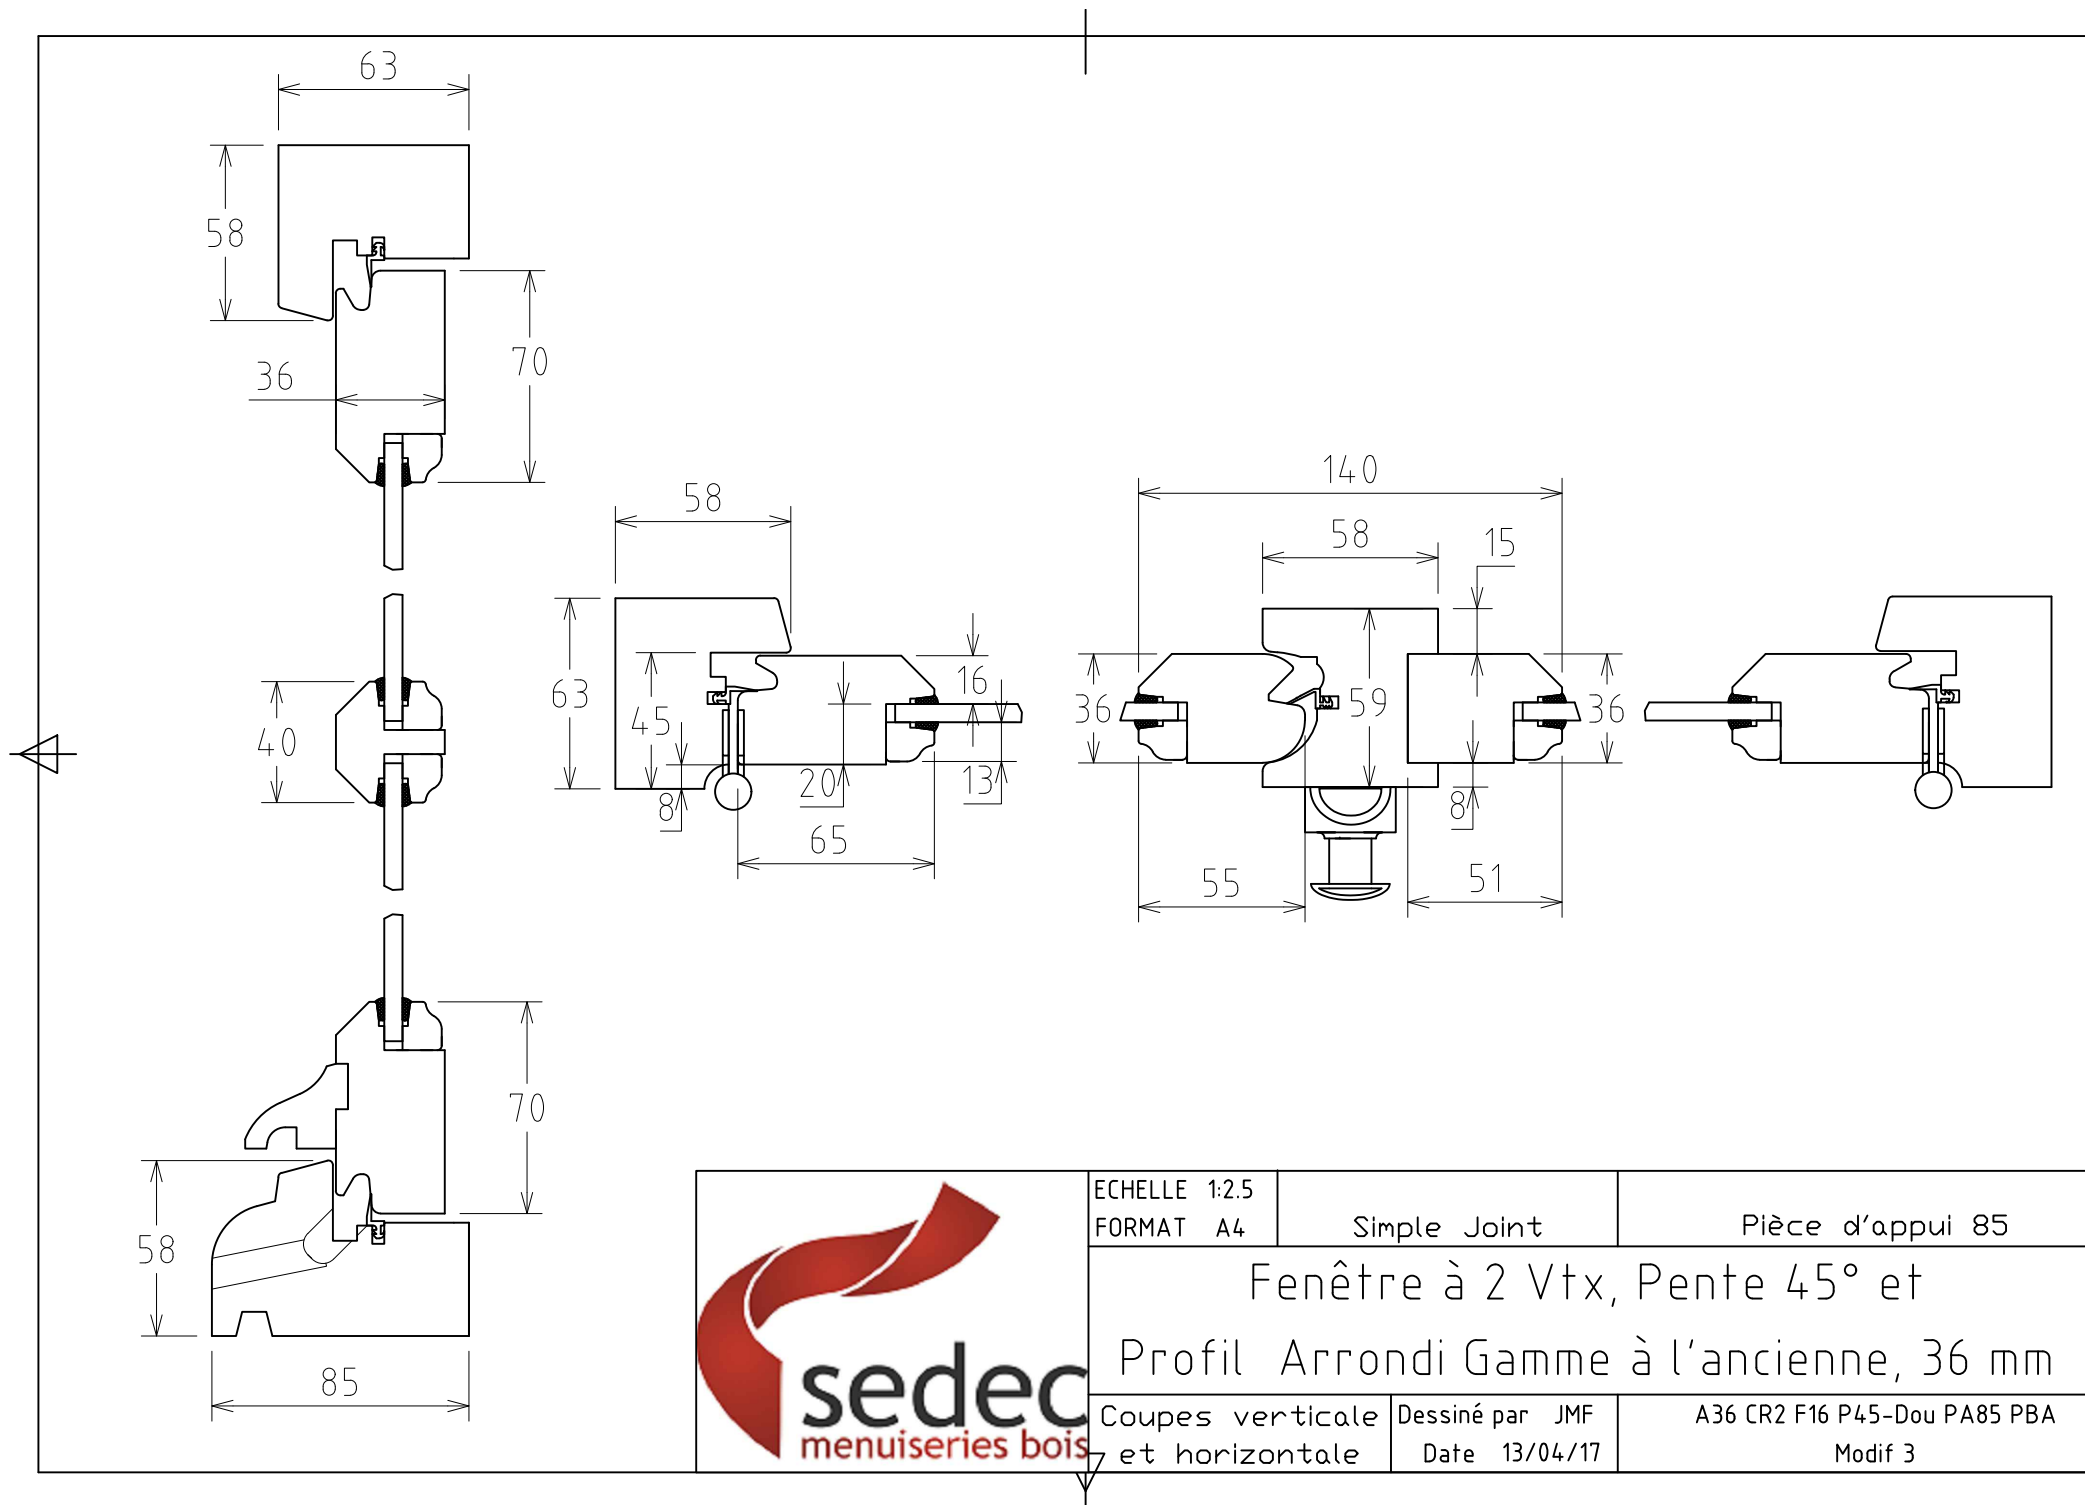

ECHELLE 1:2.5	Simple Joint	Pièce d'appui 85
FORMAT A4	Fenêtre à 2 Vtx, Pente 45° et Profil Arrondi Gamme à l'ancienne, 36 mm	
Coupes verticale et horizontale	Dessiné par JMF Date 13/04/17	A36 CR2 F16 P45-Dou PA85 PBA Modif 3