

**DOSSIER TECHNIQUE 2023
MENUISERIES SUR MESURE**



**11 rue Hubert Pajot
ZA Les Jalfrettes
03500 St Pourçain / Sioule**
☎ : 04 70 45 43 24
📠 : 04 70 45 98 97
💻 : www.sedec-03.com

SOMMAIRE :

	Page
Descriptifs Généraux :	
- Descriptif gammes	3
- Descriptif thermique	4
- Descriptif acoustique	5
- Descriptif essences et finitions	6

TYPE DE MENUISERIE

Gamme Auvergne :

- Descriptif Fenêtre	7
o Coupe Fenêtre 58 mm Simple Joint Profil Arrondi	8
o Coupe Fenêtre 58 mm Double Joint Profil Pente	9
o Coupe Fenêtre 68 mm Double Joint Profil Arrondi	10
- Descriptif Porte-fenêtre	11
o Coupe Porte-fenêtre 58 mm	12

Gamme à l'ancienne :

- Descriptif	13
- Coupe Menuiserie à l'ancienne 58 mm	14

Gamme Euro – Fenêtre Oscillo-battant :

- Descriptif	15
- Coupe Fenêtre Euro - Oscillo-battant 58 mm	16

Gamme Euro - Poignée Centrée :

- Descriptif	17
- Coupe Fenêtre Euro à Poignée Centrée 58 mm	18

Gamme Porte d'entrée :

- Descriptif	19
- Coupe Porte 58 mm	20

Porte d'entrée à châssis ouvrant et spéciales :

- Descriptif	21
- Coupe Porte d'entrée 58 mm avec châssis	22
- Exemples	23
- Coupe Porte d'entrée 58 mm avec moulures	24

Gamme Mixte Bois-Alu :		
- Descriptif	25
- Coupe Fenêtre Mixte Bois-Alu 58 mm	26
Gamme Coulissante à Levage :		
- Descriptif	27
- Coupe Porte-fenêtre Coulissante 58 mm	28
Gamme Châssis Basculant :		
- Descriptif	29
- Coupe Châssis Basculant 58 mm	30
Menuiserie Repliable :		
- Descriptif	31
- Coupe Fenêtre Repliable 58 mm	32

TYPE DE POSE

Pose pour bâtiment neuf :		
- Caractéristique des pièces d'appuis	33
- Coupe Fenêtre 58 mm avec Fourrures extérieures	34
Pose pour rénovation dans dormants existants :		
- Descriptif	35
- Coupe Fenêtre 58 mm dans dormants existants.	36
Garnitures	37
Seuils pour Porte-fenêtre et Portes d'entrée	38

Tableau récapitulatif des caractéristiques de chaque gamme

Type Menuiserie	Simple Joint/Double Joint		Epaisseurs vitrage	Feuillure vitrage	Profil extérieur vantail / alu	Profil intérieur parclose
	Epaisseurs	Phonique				
Gamme Auvergne Gamme Euro	58	SJ / DJ	28	20mm	Arrondi	Arrondi
	68	DJ	38		Pente 15°	Pente 15°
	78	DJ	48		Pente 45°	Doucine ou Arrondi
Gamme à l'Ancienne	36	SJ	6	16mm	Pente 45°	Doucine ou Arrondi
	46	SJ	20	16mm		
	58	DJ	28	20mm		
	68	DJ	38			
Gamme Porte d'Entrée	58	SJ	28	20mm	Arrondi	Arrondi
	68	SJ	38		Pente 15°	Pente 15°
Gamme Bois-Alu	58	DJ	28 34	20mm	Doucine	Doucine
	68	DJ	44		Pente 15°	Pente 15°
Gamme Coulissant à Levage Gamme Chassis Basculant Gamme Repliable	58	SJ / DJ	28	20mm	Arrondi	Arrondi
	68	SJ / DJ	38		Pente 15°	Pente 15°

F20 : Feuillure de vitrage de 20.5mm pour :

- Grand vitrage
- Petits bois collés en applique de largeur 30mm
- Petits bois incorporés au vitrage
- Châssis croisillons en applique (sur profil Pente 15°)

F16 : Feuillure de 16mm pour :

- Petits bois assemblés de largeur 40mm.

Tableau récapitulatif des performances thermique suivant le type de vitrage

Epaisseur Menuiserie	Epaisseur du vitrage	Composition du vitrage	Coefficient Thermique en W			Classe EN 356
			Ug vitrage	Uw Chêne/exo	Uw résineux	
MA 46DJ	20	4/12awe/4FE	1.3	1.8	1.7	
58DJ	26	6/16awe/4FEONE	1	1.5	1.3	
58 DJ	28	4/20awe/4FE	1.1	1.6	1.4	
		6/18awe/4FE	1.1	1.6	1.4	
		10/14awe/4FE	1.1	1.6	1.4	
		Stadip442/16awe/4FE	1.1	1.6	1.4	P2A
		Stadip442/16awe/4FEONE	1	1.5	1.3	P2A
		StadipAC442/16awe/4FE	1.1	1.6	1.4	P2A
		StadipAC442/16awe/4FEONE	1	1.5	1.3	P2A
		SP10/14awe/4FE	1.1	1.6	1.4	P5A
		Stadip332/14awe/Stadip332FE	1.1	1.6	1.4	P2A + P2A
68DJ	38	Stadip442/20awe/Stadip442FE	1.1	1.6	1.4	P2A + P2A
		SP10/20awe/Stadip442FE	1.1	1.6	1.4	P5A + P2A
		SP10FE/20awe/StadipAC442	1.1	1.6	1.4	P5A + P2A
		StadipAC662/16awe/StadipAC442FE	1.1	1.6	1.4	P2A + P2A
		4FE/12awe/4extraclair/12awe/4FE	0.7	1.2	1.1	
78DJ	48	4FE/18awe/4extraclair/18awe/4FE	0.6		1	
ITR : Isolation Thermique Renforcée						
Vitrage SP10 : Vitrage Stadip Protect classe P5A d'épaisseur 10mm						
Vitrage AC44.2 : Vitrage Acoustique Stadip Silence 44.2						
AWE : gaz Argon avec intercalaire composite en Warm Edge Swisspacer ou TGI-Wave						
FE : vitrage Faiblement Emissif revêtu d'une couche métallique transparente.						
Coefficient Thermique : Ug pour le vitrage et Uw pour la fenêtre						
Classe EN 356 : Classe de protection contre le vandalisme et l'effraction						

Tableau récapitulatif des performances acoustiques suivant le type de vitrage

Epaisseur Menuiserie	Epaisseur du vitrage	Composition du vitrage	Indice acoustique			N° Rapport
			RW	RA	RATR	
GAMME AUVERGNE						
58 DJ	28	4/20awe/4FE	35	33	30	ACO0373
		6/18awe/4FE	38	36	32	AC160
		10/14awe/4FE	38	37	34	AC160
		StadipAC442/16awe/4FE	40	38	35	ACO0372
GAMME EURO						
68 DJ	38	SP10FE/20awe/StadipAC442	41	40	37	AC161
		StadipAC662/16awe/StadipAC442FE	43	42	39	AC161
GAMME MA						
58 DJ	28	4/20awe/4FE	35	33	29	ACO0247
		6/18awe/4FE	37	35	32	ACO0247
		10/14awe/4FE	38	37	34	ACO0251
		StadipAC442/16awe/4FE	40	38	35	ACO0251
Rw : Indice d'affaiblissement acoustique mesuré en laboratoire EN 140.						
RA : $R_w - C$ = indice d'affaiblissement « bruit rose ».						
RA,tr : $R_w - C_{tr}$ = indice d'affaiblissement « bruit route ».						

Tableau récapitulatif des finitions possibles suivant l'essence de bois.


Essence	Ep.	Debit suivant finition	Finitions peinture: palette RAL	Finitions lasure: 4 teintes possibles
Bois exotique rouge	46 58 68	en avivé ou carrelet 3 plis, les 2 faces étant non aboutés pour les menuiseries à vernir	Traitement insecticide classe 3 incolore en flow coat	
			Prépeinture blanche en cabine	Traitement IFH en flow coat
			Peinture 1 couche en cabine	Lasure 1 couche en cabine
			Peinture 2 couches en cabine	Finition lasure 2 couches en cabine
Chêne clair	58 68 78	en carrelets 3 ou 4 plis, les 2 faces étant non aboutées pour les menuiseries à vernir	Prépeinture blanche en cabine	Traitement Hydro incolore en cabine
			Primaire isolant incolore en cabine	
			Peinture 1 couche en cabine	Lasure 1 couche en cabine
			Peinture 2 couches en cabine	Finition lasure 2 couches en cabine
Chêne brun Français	58	en plot, pour menuiseries à vernir ou en carrelet abouté pour peindre	Prépeinture blanche en cabine	Traitement Hydro incolore en cabine
			Primaire isolant incolore en cabine	
			Peinture 1 couche en cabine	Lasure 1 couche en cabine
			Peinture 2 couches en cabine	Finition lasure 2 couches en cabine
Pin Sylvestre Mélèze	58 68 78	en carrelets 3 ou 4 plis, les 2 faces étant aboutées pour le pain sylvestre	Traitement insecticide classe 3 incolore en flow coat	
			Prépeinture blanche en cabine	Traitement Hydro incolore en cabine
			Peinture 1 couche en cabine	Lasure 1 couche en cabine
			Peinture 2 couches en cabine	Finition lasure 2 couches en cabine

- Flow coat : tunnel d'imprégnation
- 1 couche de peinture au robot de finition équivaut à 3 couches au pinceau gras.
- 2 teintes possibles :
 - Lasure 2 couche « naturel »
 - Lasure 2 couche chêne brun



Gamme Auvergne : Fenêtres

7

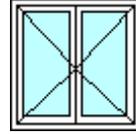

Fenêtres en 58, 68 mm d'épaisseur à recouvrement et jeu de 4 mm.
Menuiseries à plusieurs vantaux avec une battue embrevée.

3 **profils** disponibles sur la face extérieure :

Moulure arrondi, pente à 15° ou pente à 45° (imitation mastic)

3 **profils** sur la face intérieure :

Moulure arrondi, pente à 15° ou doucine.





Ferrage par fiches à visser diamètre 13 réglage bi-directionnel
ou en option par fiches à visser Otlav diamètre 13 avec réglage
tri-directionnel (ou dans le cas de vantaux lourds).

Fiche de style rustique en option.





Crémones fouillot de 15 mm avec hauteur de poignée variable système ROTO.
Poignée aspect inox en standard ou de style rustique en option.

Pièce d'appui et jet d'eau arrondi.







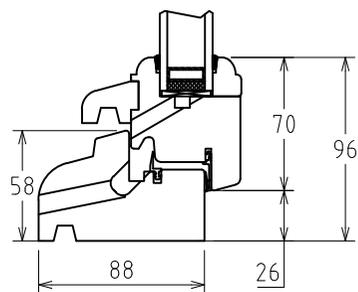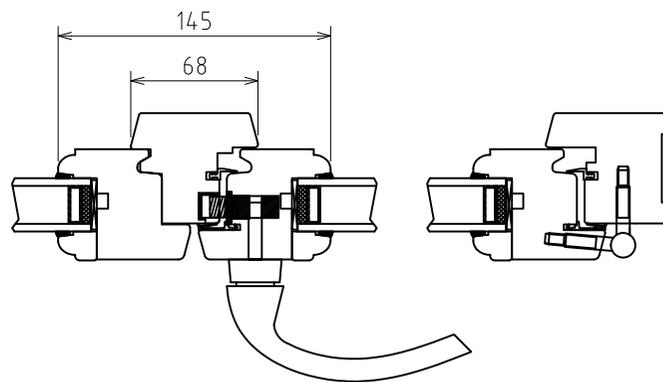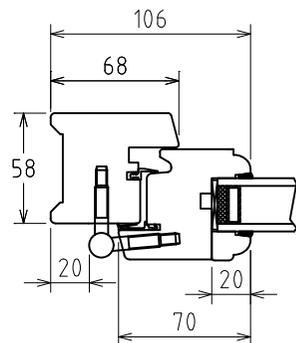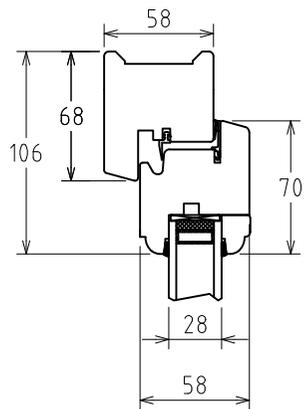

ECHELLE 1:4	Double Joint	Pièce d'appui 88
FORMAT A4	Fenêtre à 2 vtx, Profil Arrondi Gamme Auvergne, 58 mm	
Coupes verticale et horizontale		
	Date 05/11/20	Modif 0

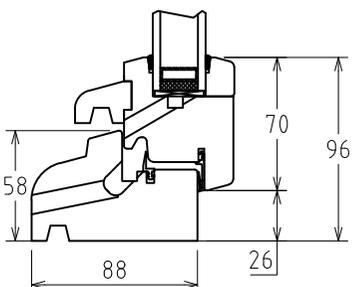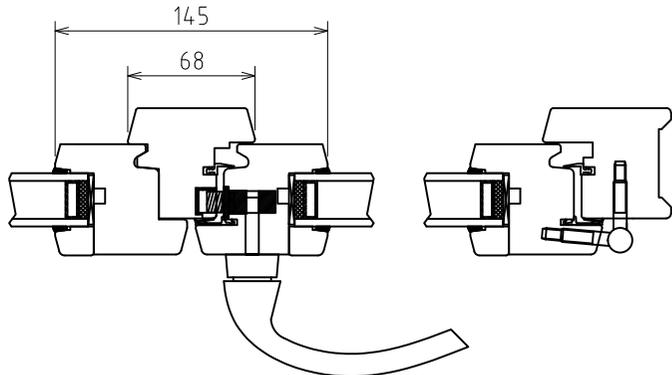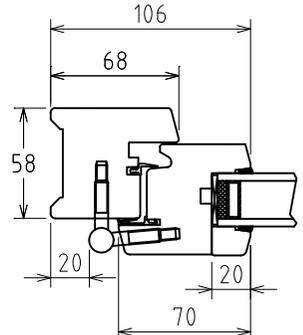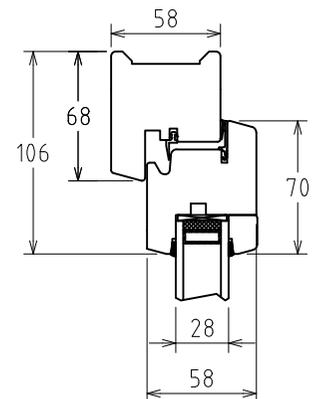


ECHELLE 1:4	Double Joint	Pièce d'appui 88
FORMAT A4	Fenêtre à 2 vtx, Profil Pente 15°	
Gamme Auvergne, 58 mm		
Coupes verticale et horizontale	Dessiné par YO Date 05/11/20	T58 CR2 F20 P15 DJ FàB PA80 Modif 0

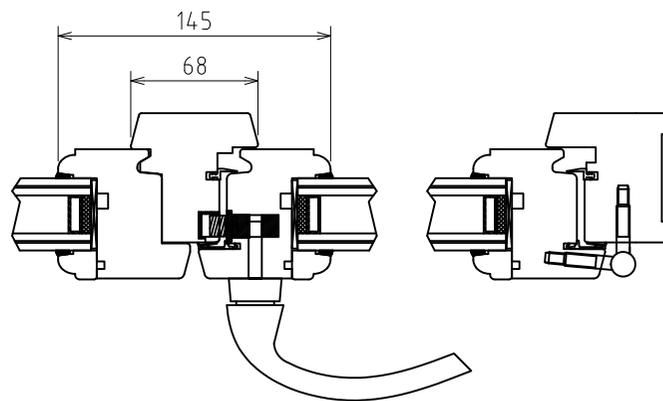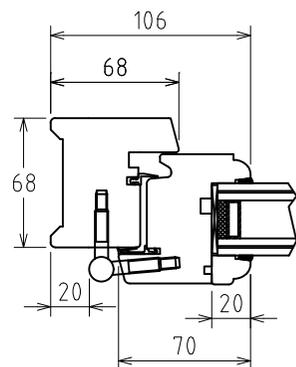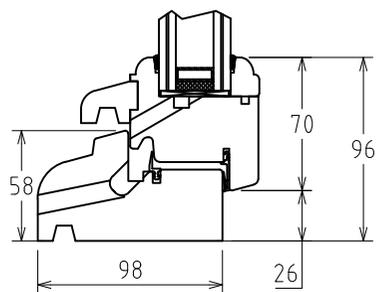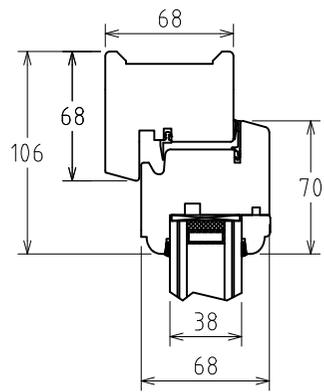

ECHELLE 1:4	Double Joint	Pièce d'appui 98
FORMAT A4	Fenêtre à 2 vtx, Profil Arrondi	
Gamme Auvergne, 68 mm		
Coupes verticale et horizontale	Dessiné par YO Date 05/11/20	T68 CR2 F20 Arr DJ FàB PA90 Modif 0

Gamme Auvergne : Portes fenêtres

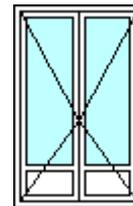

Porte-fenêtre en 58, 68 mm d'épaisseur à recouvrement et jeu de 4 mm.
Menuiseries à plusieurs vantaux avec une battue embrevée.

3 **profils** disponibles sur la face extérieure :

Moulure arrondi, pente à 15° ou pente à 45° (imitation mastic)

3 **profils** sur la face intérieure :

Moulure arrondi, pente à 15° ou doucine.

Ferrage par fiches à visser diamètre 13 réglage bi-directionnel
ou en option par fiches à visser Otlav diamètre 13 avec réglage
tri-directionnel (ou dans le cas de vantaux lourds).










Fiche de style rustique en option.

Crémones fouillot de 15 mm ou **serrures** fouillot de 35 mm avec hauteur
de poignée de 1000 mm système ROTO.

Poignée aspect inox en standard ou de style rustique en option.


Plinthe au profil arrondi, seuil bas de 33mm ou PMR (Personne à Mobilité Réduite)
de 20 mm en option.



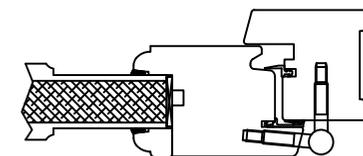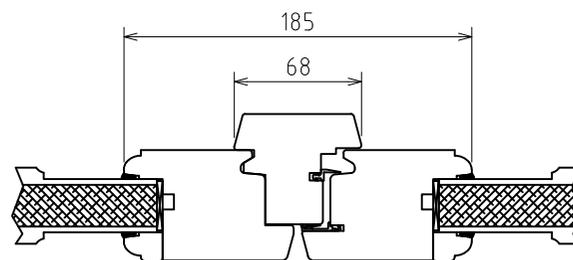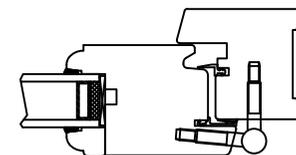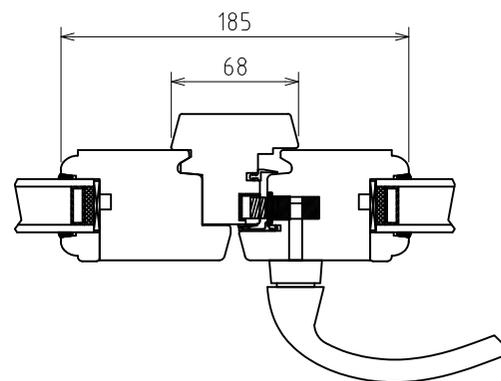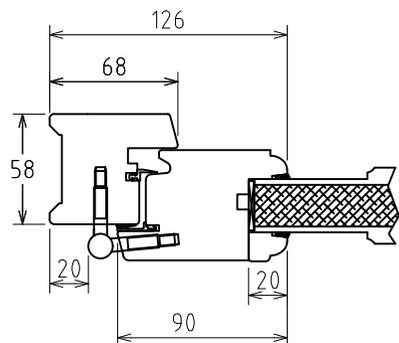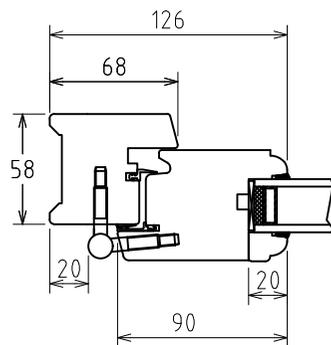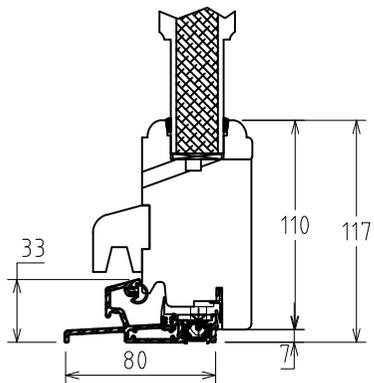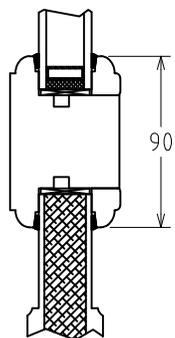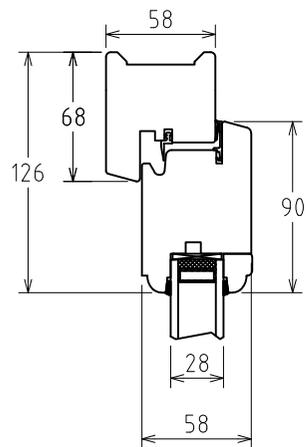

ECHELLE 1:4	Double Joint	Seuil Alu 33
FORMAT A4	Porte fenêtre à 2 Vtx, Profil Arrondi	
Gamme Auvergne, 58 mm		
Coupes verticale et horizontale	Dessiné par BB Date 19/04/2018	T58 PFC2 F20 Arr DJ FàB Seuil Modif 1

Gamme à l'Ancienne

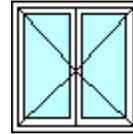

Fenêtres et porte-fenêtre en 36, 46, 58 et 68 mm d'épaisseur avec jeu de 3 mm.
Menuiseries à plusieurs vantaux avec noix et gueule de loup.

1 **profil** disponible sur la face extérieure :

Pente à 45° (imitation mastic)

2 **profils** sur la face intérieure :

Moulure arrondi ou doucine.


Ferrage par paumelles droites de 140 mm (110 mm pour le 36/46).

Paumelles de type rustique en option.

Crémones en applique rustique de type RY avec un bouton ou poignée bâton,
en option espagnolette de croisée de style ou espagnolette récupérée sur
l'ancienne menuiserie et posée.


Pièce d'appui arrondie, jet d'eau à double arrondi, porte-fenêtre avec pièce d'appui bois.



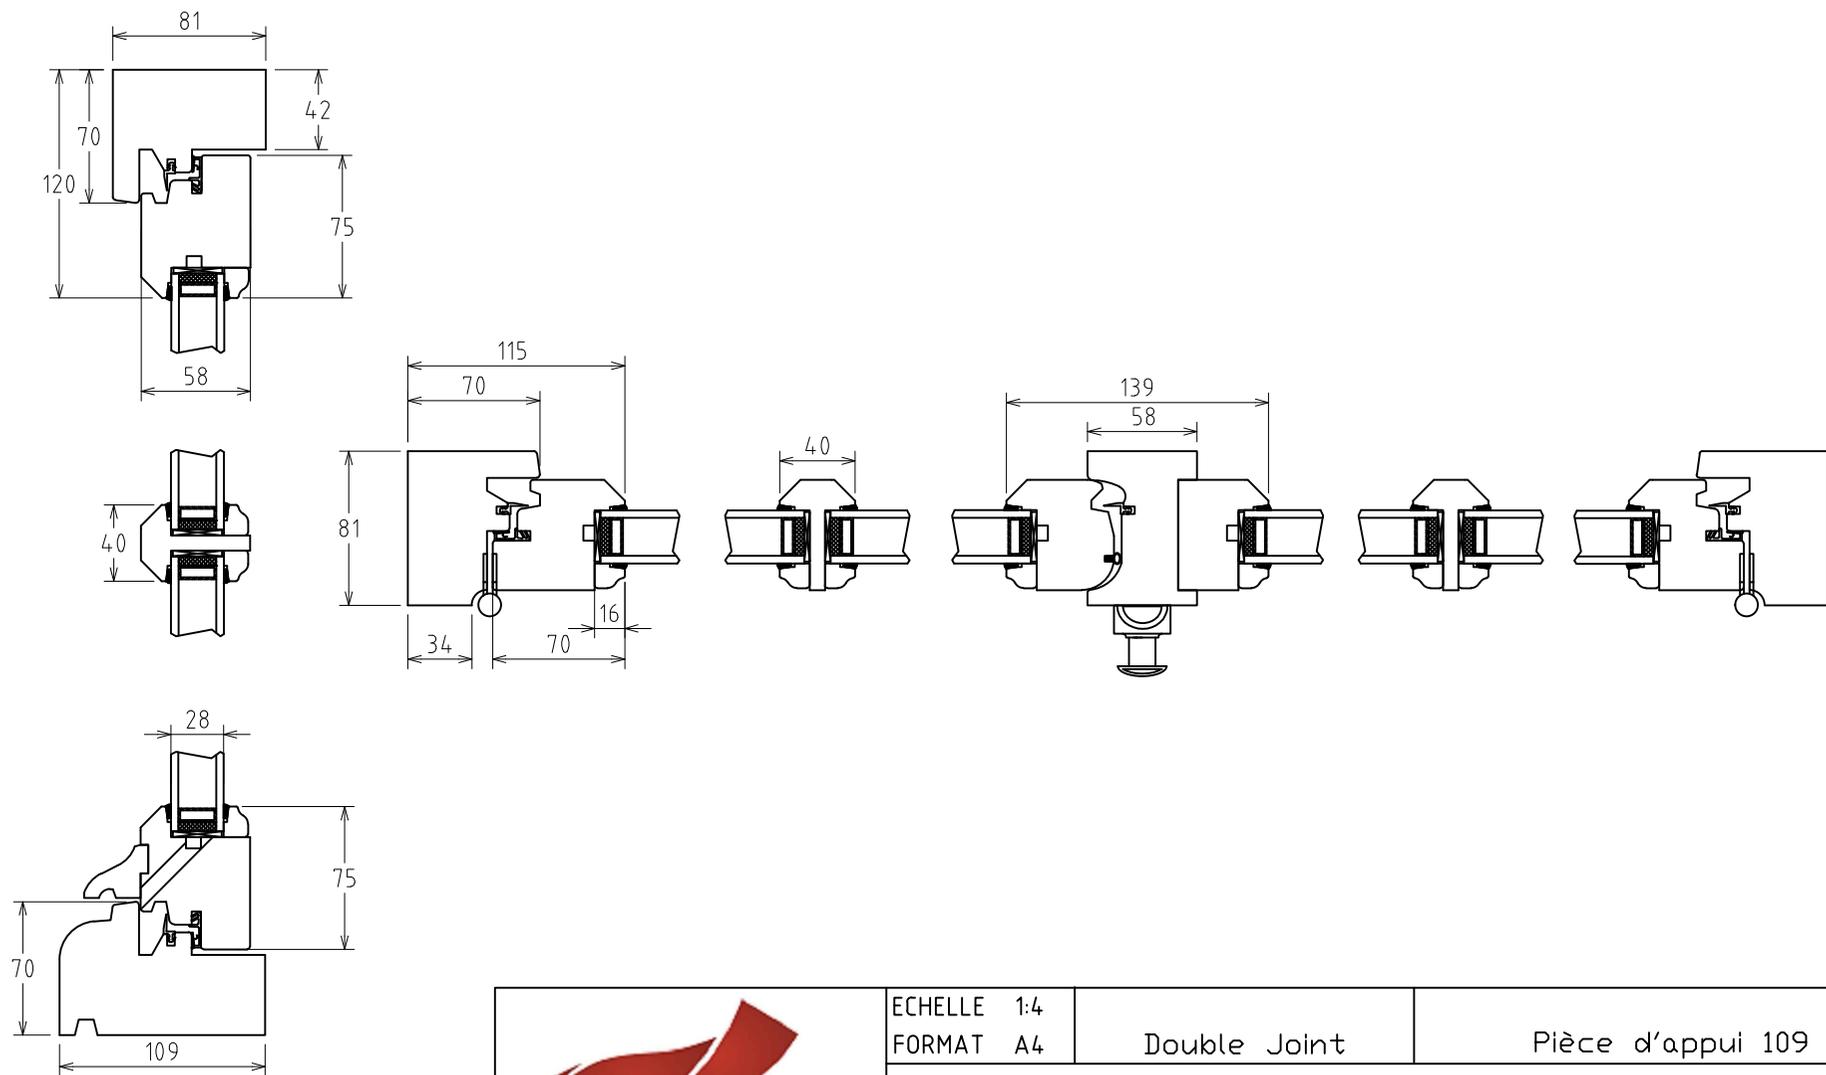

ECHELLE 1:4	Double Joint	Pièce d'appui 109
FORMAT A4	Fenêtre à 2 Vtx, Pente 45° et Doucine	
Gamme à l'ancienne, 58 mm		
Coupes verticale et horizontale	Dessiné par DL Date 09/02/16	A58 CR2 F16 P45 FS DJ PA 109 PBA Modif 0

Gamme Euro – Fenêtre Oscillo-battant

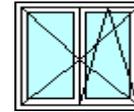

Fenêtres et porte-fenêtre en 58, 68, 78 mm d'épaisseur à recouvrement et jeu de 12 mm.

Attention, les portes fenêtres ne peuvent être oscillo-battants.

Menuiseries à plusieurs vantaux avec une battue rapportée.

3 **profils** disponibles sur la face extérieure :

Moulure arrondi, pente à 15° ou pente à 45° (imitation mastic)

3 **profils** sur la face intérieure :

Moulure arrondi, pente à 15° ou doucine.

Ferrage par fiches à visser diamètre 13 réglage bi-directionnel ou en option par fiches à visser Otlav diamètre 13 avec réglage tri-directionnel (ou dans le cas de vantaux lourds).

Fiche de style rustique en option ou ferrage symétrique pour les oscillo-battants à deux vantaux.





Crémones fouillot de 15 mm avec hauteur de poignée variable système ROTO.

Poignée aspect inox en standard ou de style rustique en option.

Pièce d'appui et jet d'eau arrondi.


Seuil bas de 20mm pour les portes fenêtres.



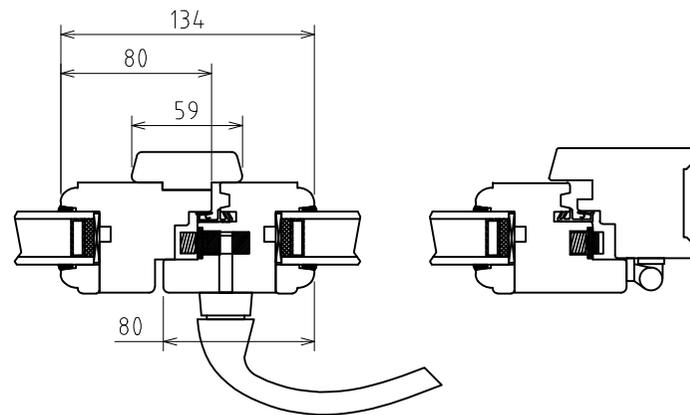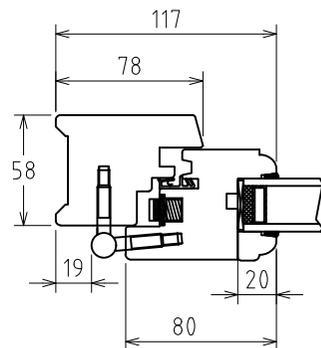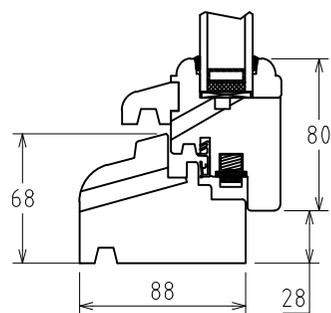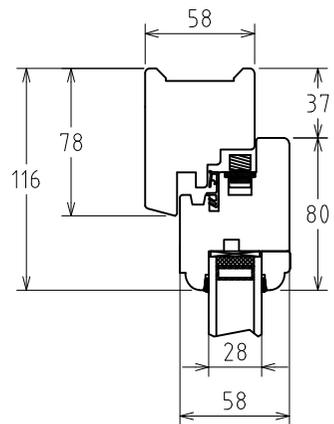

ECHELLE 1:4	Simple Joint	Pièce d'appui 88
FORMAT A4		
Fenêtre à 2 Vtx, Profil Arrondi		
Gamme Euro Oscillo-Battante, 58 mm		
Coupes verticale et horizontale	Dessiné par YO Date 05/11/20	ET58 OB2 F20 Arr SJ FàB PA80 Modif 0

Euro - Poignée Centrée

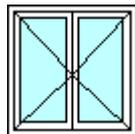

Fenêtres et porte-fenêtre en 58, 68,78 mm d'épaisseur à recouvrement et jeu de 12 mm.

Menuiseries à plusieurs vantaux avec battues rapportés extérieur et intérieur avec poignée centrée.

3 profils disponibles sur la face extérieure :

Moulure arrondi, pente à 15° ou pente à 45° (imitation mastic)

3 profils sur la face intérieure :

Moulure arrondi, pente à 15° ou doucine.

Ferrage par fiches à visser diamètre 13 réglage bi-directionnel ou dans le cas de vitrages lourds par fiches à visser Otlav diamètre 13 avec réglage tri-directionnel.

Ferrage symétrique en option pour les oscillos battant à deux vantaux.






Fiches de style rustique en option.

Crémones à poignée centrée avec hauteur de poignée variable système ROTO.

Poignée aspect inox en standard ou de style rustique en option.


Pièce d'appui et jet d'eau arrondi, seuil bas de 20mm pour les portes fenêtres.



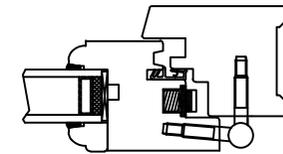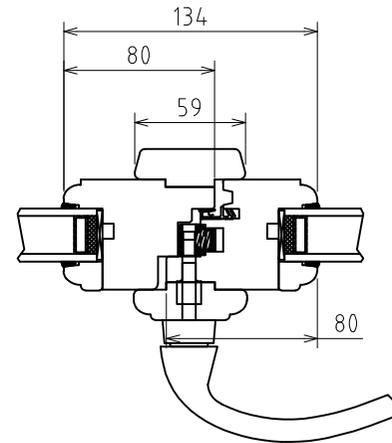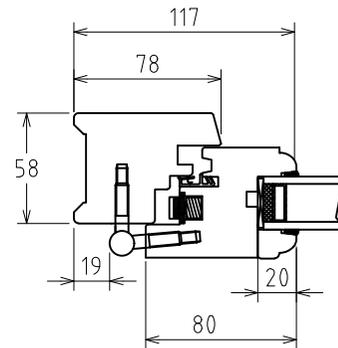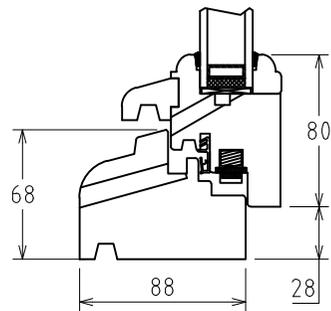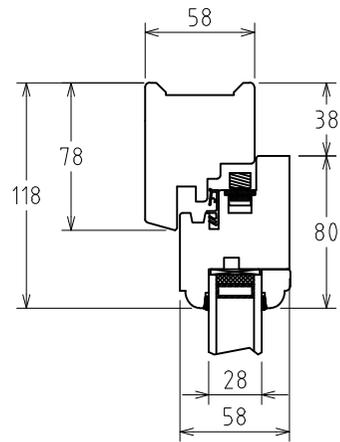

ECHELLE 1:4	Simple Joint	Pièce d'appui 88
FORMAT A4	Fenêtre à 2 Vtx, Profil Arrondi	
Gamme Euro - Poignée Centrée, 58 mm		
Coupes verticale et horizontale	Dessiné par YO Date 05/11/20	EC OF2 F20 Arr SJ FàB PA80 Modif 0

Gamme Porte d'entrée

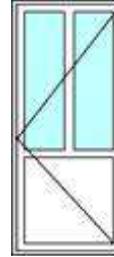

Portes en 58 et 68 mm d'épaisseur à recouvrement et jeu de 4 mm.

3 **profils** disponibles sur la face extérieure :

Moulure arrondi, pente à 15° ou pente à 45° (imitation mastic)

3 **profils** sur la face intérieure :

Moulure arrondi, pente à 15° ou doucine.

Options pour face extérieure :

- moulures type grand cadre.
- frise horizontale avec ou sans pommeau.

Ferrage par fiches à visser Otlav diamètre 16 avec réglage tri-directionnel.

Cache fiche couleur ou de style rustique en option.

Serrure 3 ou 5 points à relevage de poignée ou automatique système Ferco-GU,

Cylindre s'ouvrant, cylindre haute sécurité et serrure A2P en option.










Poignée aspect inox en standard ou de style rustique en option.

Finitions proposées : fer patiné, fer noir, laiton vieilli.

Autres accessoires : pommeaux, heurtoir, entrée de boîte aux lettres.

Seuil aluminium de 20 mm en standard, possibilité de porte sans seuil avec une plinthe automatique.



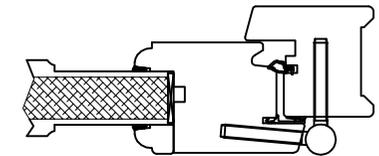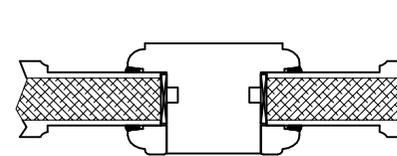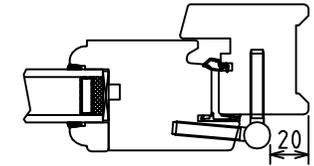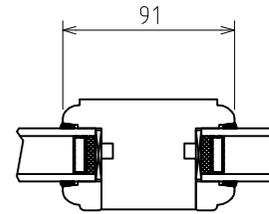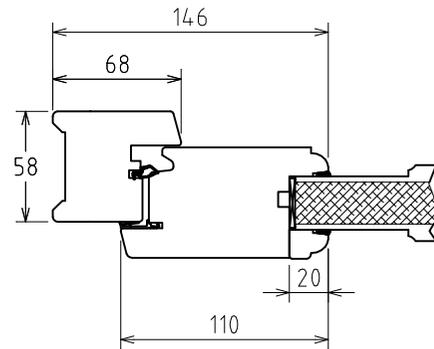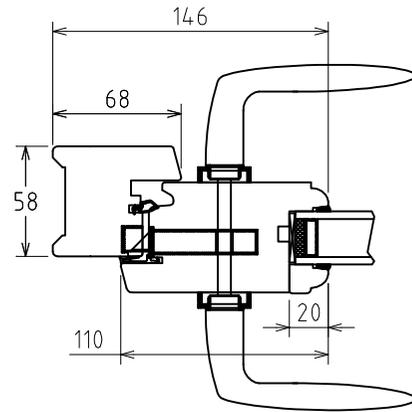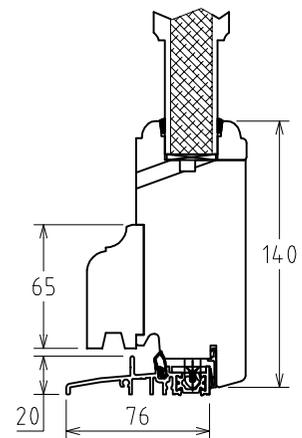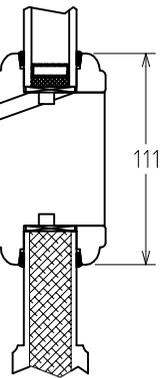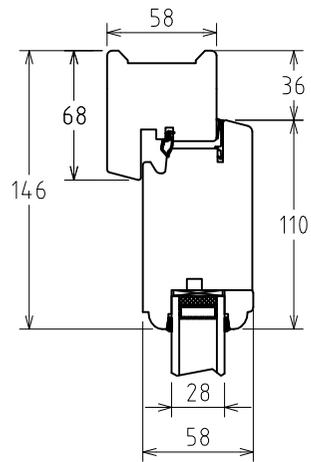

ECHELLE 1:4	Double Joint	Seuil Alu 20
FORMAT A4	Porte d'entrée à 1 Vtl, Profil Arrondi	
Gamme Porte d'entrée, 58 mm		
Coupes verticale et horizontale	Dessiné par DL Date 11/02/2016	T58 PE1 TD F20 Arr DJ FàB seuil B56 Modif 0








Portes d'entrée avec châssis ouvrant et grille de défense. Forme et style à la demande.

Porte avec châssis ouvrant.
Grille de défense modèle Tradition
Moulures grand cadre sur panneau.



Porte avec châssis ouvrant et grilles de défense modèle Chamberat.
Traverse haute des châssis en chapeau de gendarme.
Frise horizontale pour pommeau central.
Moulures grand cadre sur panneaux.



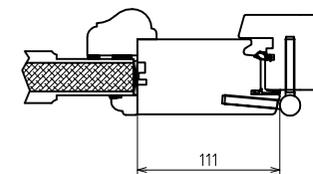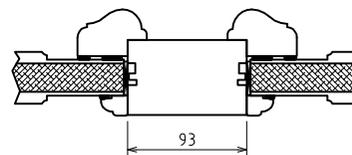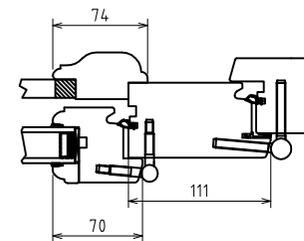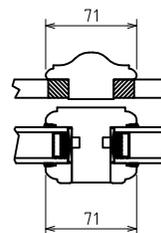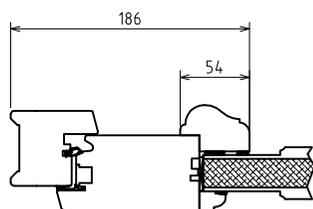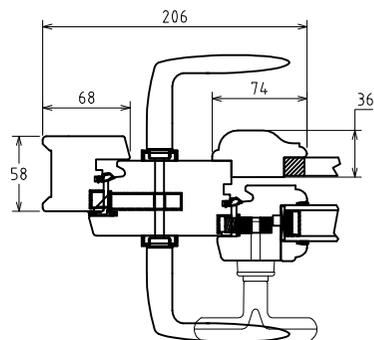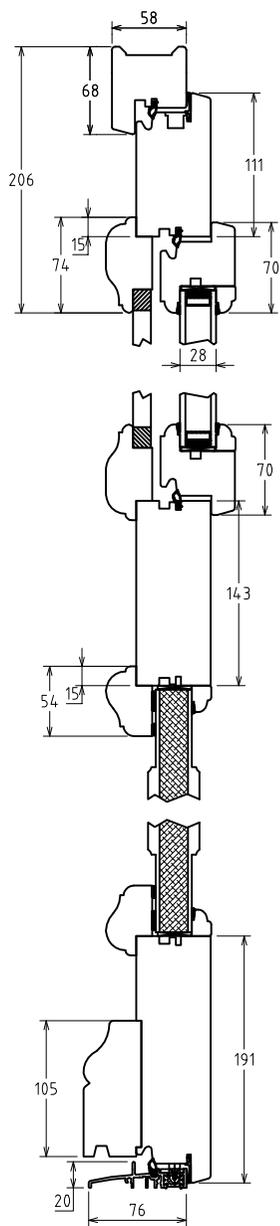


ECHELLE 1:5	Double Joint	Seuil Alu 20
FORMAT A4	Porte d'entrée avec Chassis à Grille Moulure Exter + Profil Arrondi, 58mm	
Coupes verticale et horizontale	Dessiné par DL Date 11/02/2016	PE58 PE1 Ch2GD MGCC TD F20 QdR DJ- -FàB sB56 / Modif 0

Exemples de portes d'entrées

Porte cintrée
model Pyrénées
avec frises moulurées












Porte Demi-lune
model Léman
avec moulures

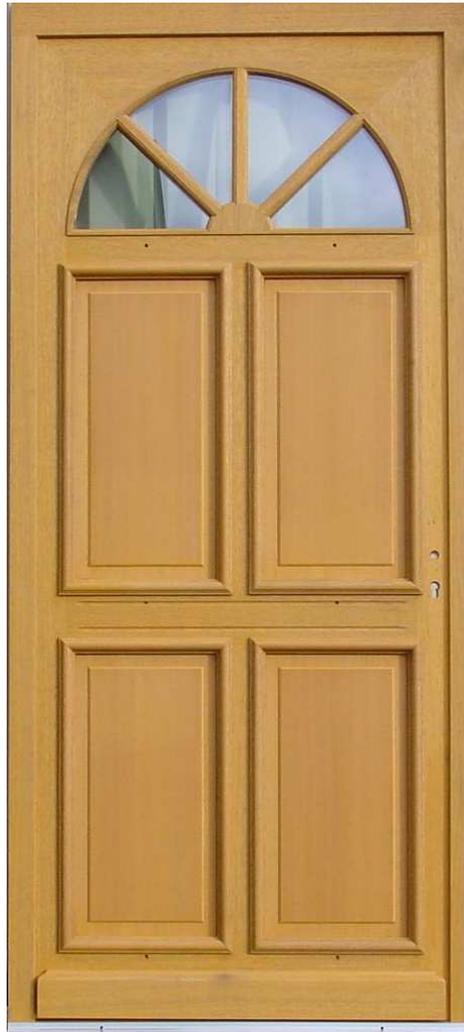


Porte cintrée
model Vosges



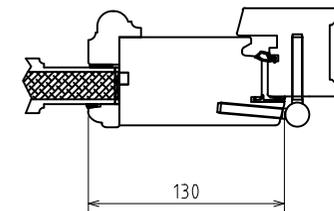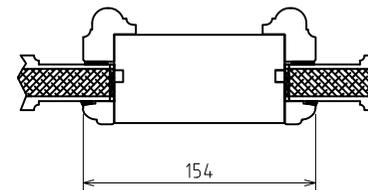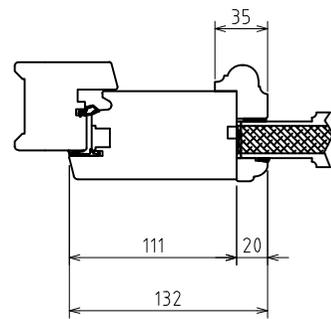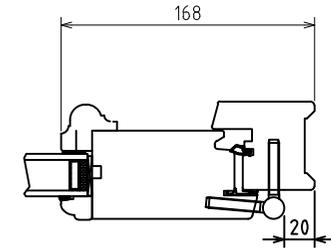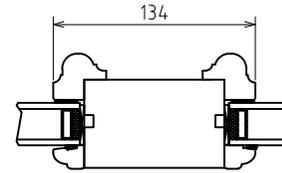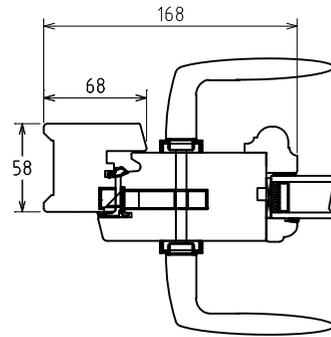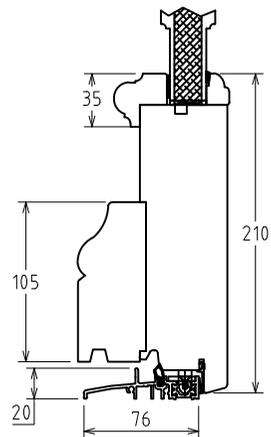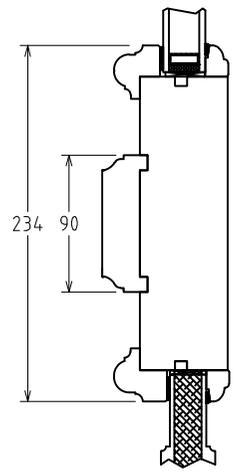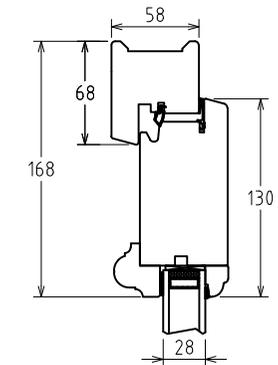

ECHELLE 1:5	Double Joint	Seuil Alu 20
FORMAT A4	Porte d'entrée à moulures grand cadre Frise horizontale, Profil Arrondi, 58mm	
Coupes verticale et horizontale	Dessiné par YO Date 05/11/20	PE58 PE1 MGCC TD F20 QdR DJ FàB sB56 FH Modif 0

Gamme Mixte Bois-Alu

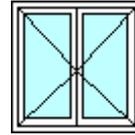

Fenêtres en 58, 68 mm d'épaisseur à recouvrement et jeu de 12 mm.
Menuiseries à plusieurs vantaux avec une battue alu rapportée.

2 **profils alu** disponibles sur la face extérieure :

Moulure doucine ou pente à 15°.

Finition suivant 8 couleurs en standard.

2 **profils** sur la face intérieure :

Moulure doucine ou pente à 15°.

Finition lasure en standard ou couleur.

Ferrage par fiches à visser diamètre 13 réglage bi-directionnel
ou en option par fiches à visser Otlav diamètre 13 avec réglage
tri-directionnel (ou dans le cas de vantaux lourds).

Fiche de style rustique en option ou ferrage symétrique pour
les oscillo-battants à deux vantaux.

Crémones fouillot de 15 mm avec hauteur de poignée variable système ROTO.






Crémone à poignée centrée en option.

Poignée aspect inox en standard ou de style rustique en option.

Rejet d'eau alu arrondi sur pièce d'appui.


Jet d'eau alu doucine en option sur ouvrant avec profil doucine.



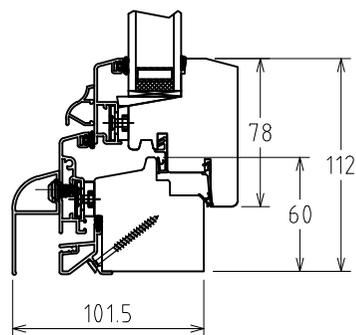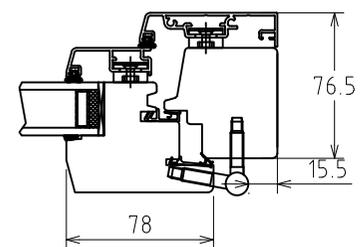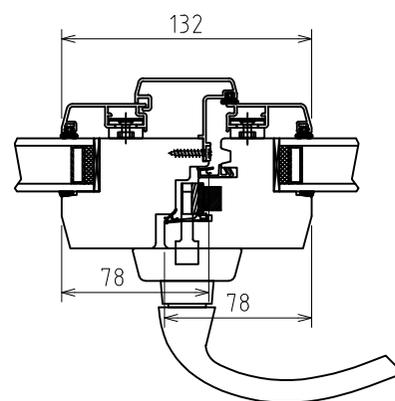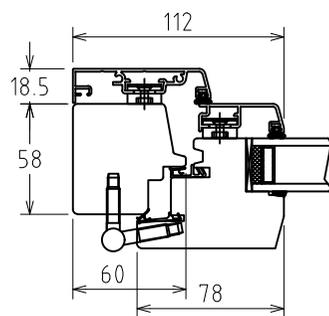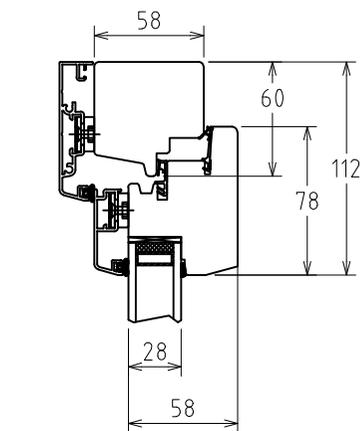

ECHELLE 1:4	Double Joint	Traverse Basse
FORMAT A4	Fenêtre à 2 Vtx, Profil Pente 15°	
Gamme Mixte Bois-Alu, 58mm		
Coupes verticale et horizontale	Dessiné par BB Date 19/07/23	BA58 CR2 F20 P15 DJ TB PC JDO Modif 0

Gamme Coulissante à Levage

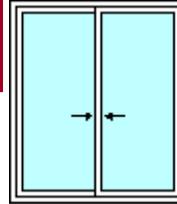

Fenêtres et portes fenêtres en 58 et 68 mm d'épaisseur avec un ou plusieurs vantaux coulissants.

3 **profils** disponibles sur la face extérieure :

Moulure arrondi, pente à 15°, pente à 45° (imitation mastic)

3 **profils** sur la face intérieure :

Moulure arrondi, pente à 15° et doucine.




Ferrures soulevantes-coulissantes avec galets montés sur roulements système Ferco GU 934 ou GU 937 suivant le poids des vantaux.

Crémone 3 points ou serrure en option.

Poignée DIRIGENT aspect argent en standard.

Seuil aluminium de 47mm avec possibilité d'encastrement.




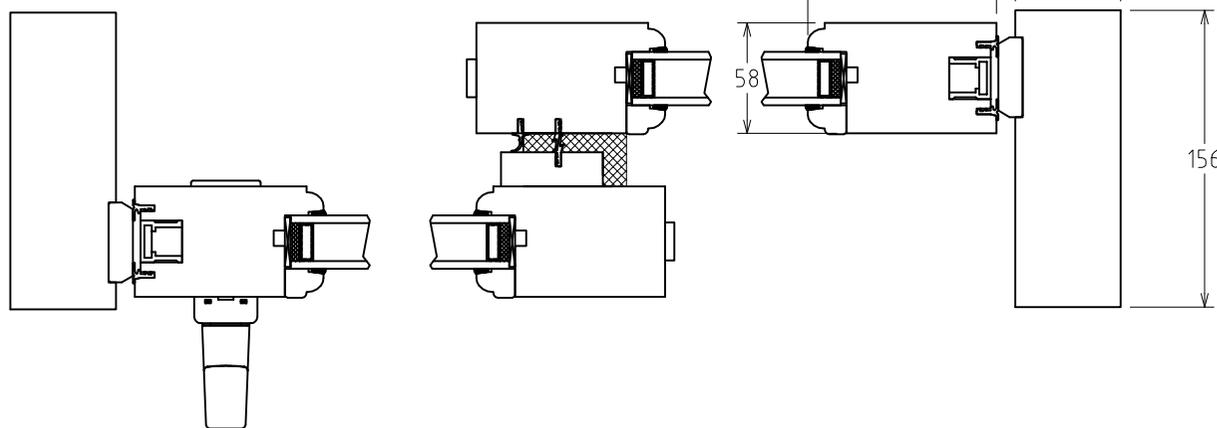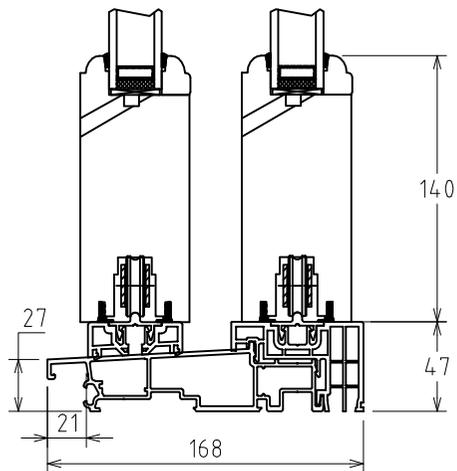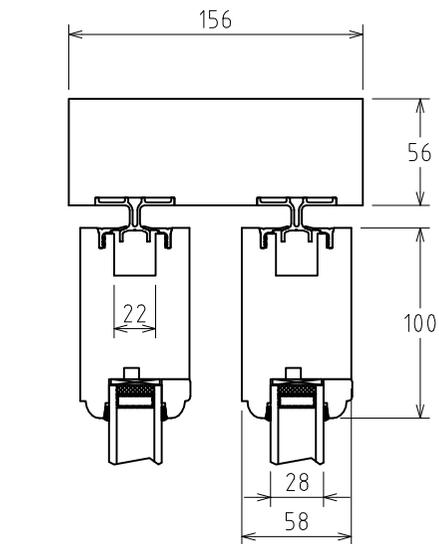

ECHELLE 1:4	Profil Arrondi	GU937
FORMAT A4	Porte-Fenêtre à 2 Vtx coulissants, Gamme Coulissante à Levage, 58mm	
Coupes verticale et horizontale	Dessiné par DL Date 02/03/16	CL58 GU937D PF2 F20 Arr P1786 J28 GU47 Modif 0

Gamme Châssis basculant

29

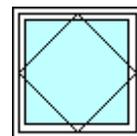

Châssis et œil de bœuf en 58 ou 68 mm d'épaisseur à recouvrement et jeu de 4 mm.

3 **profils** disponibles sur la face extérieure :

Moulure arrondi, pente à 15° ou pente à 45° (imitation mastic)

2 **profils** sur la face intérieure :








Moulure arrondi ou pente à 15°.

Ferrage par deux pivots de système Ferco.

Crémone ceinturante de système Ferco.

Fermeture par verrou sur les petits châssis.




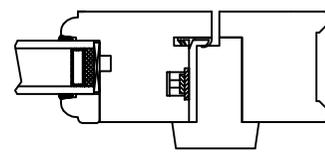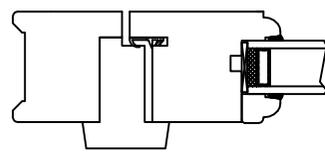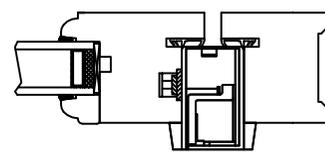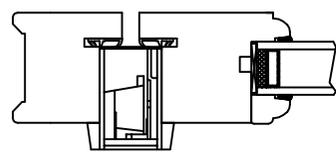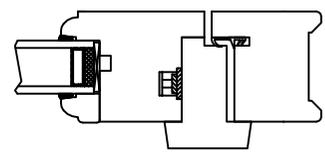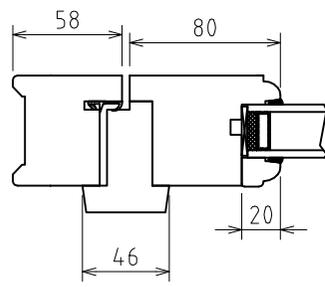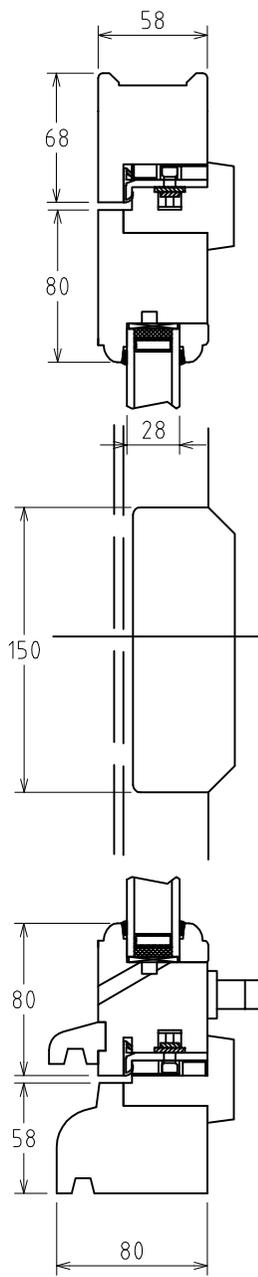

ECHELLE 1:4	Pivot E45	Pièce d'appui 80
FORMAT A4	Chassis Basculant, Profil Arrondi	
Gamme Châssis basculant, 58mm		
Coupes verticale et horizontale	Dessiné par DL Date 09/03/16	B58 F20 QdR FàB PA80 E45 Modif 0

Gamme Euro - repliable

31

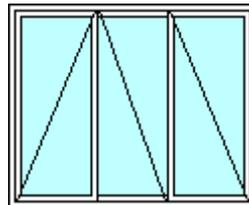

Fenêtres et portes fenêtres en 58 et 68 mm d'épaisseur avec de trois à sept vantaux pliants coulissants et jeu de 12mm.

3 profils disponibles sur la face extérieure :

Moulure arrondi, pente à 15° ou pente à 45° (imitation mastic)

3 profils sur la face intérieure :

Moulure arrondi, pente à 15° ou doucine

1 type de **Ferrure** de système Ferco-GU :

- GU 923 à coulisse inférieure : le poids des vantaux est reporté au sol.


Possibilité d'ouverture vers l'extérieur ou d'un vantail de service oscillo-battant en option.






Crémone 3 points ou serrure en option.

Poignée DIRIGENT aspect argent en standard.












Exemples des différents modes d'ouverture :




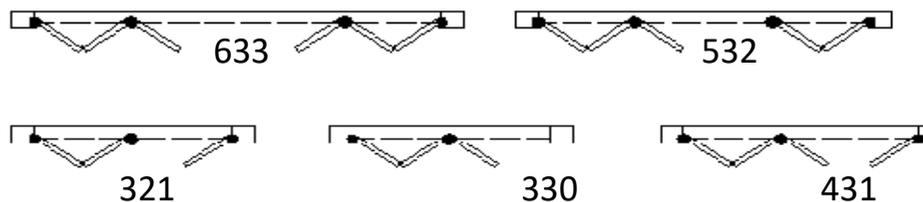


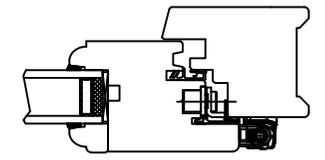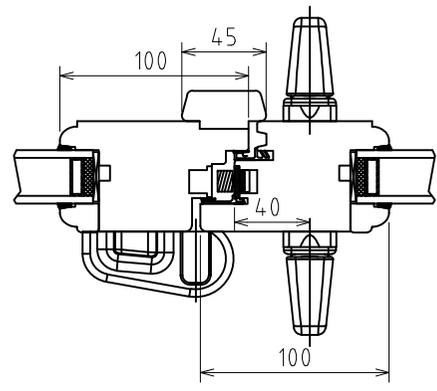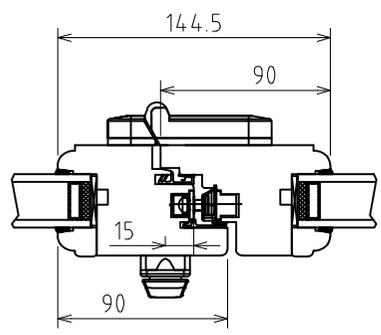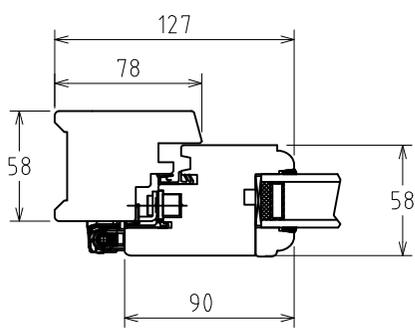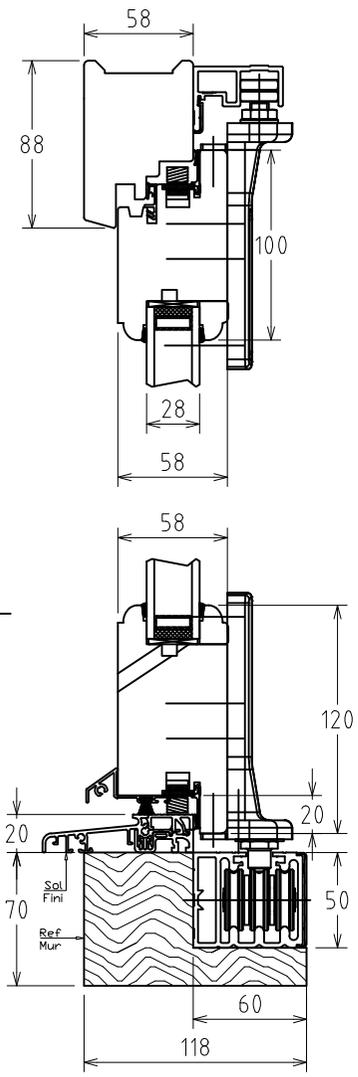

ECHELLE 1:4		GU 925 - 321
FORMAT A4		
Porte fenêtre à 3 Vtx, Profil Arrondi		
Gamme Euro - Repliable, 58mm		
Coupes verticale et horizontale	Dessiné par BB	REP58 GU925 PFS321 F20 Arr SJ FàB JDS
	Date 19/04/18	Modif 0

Caractéristiques des appuis
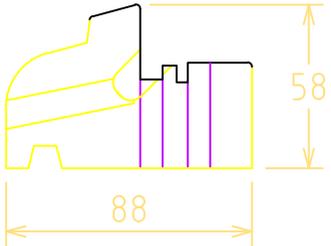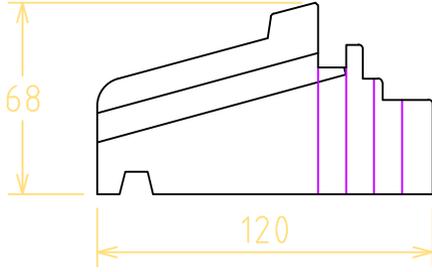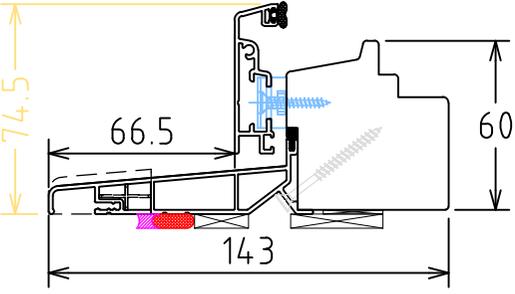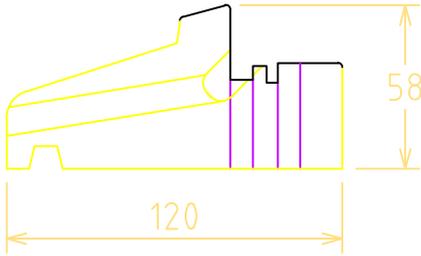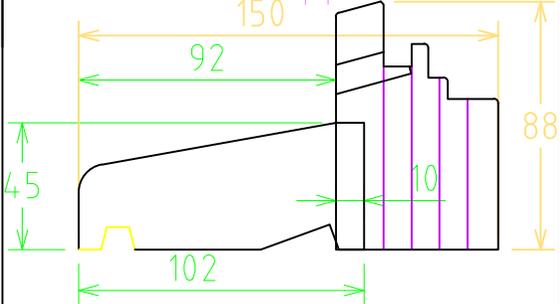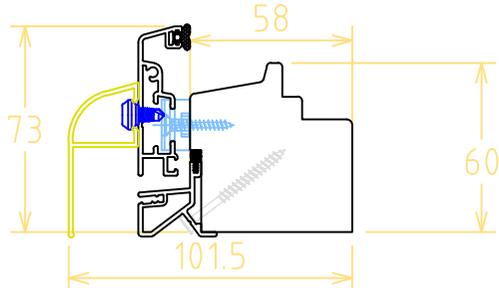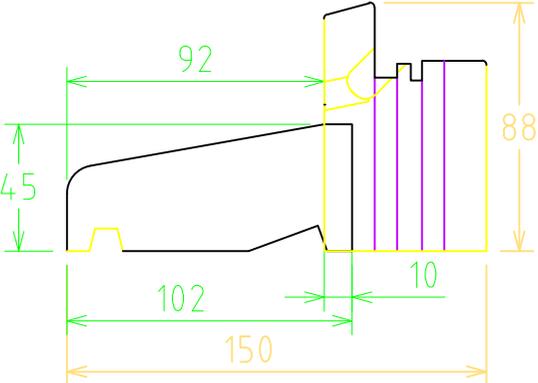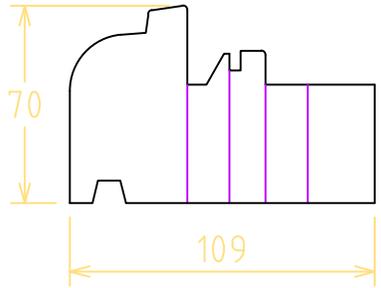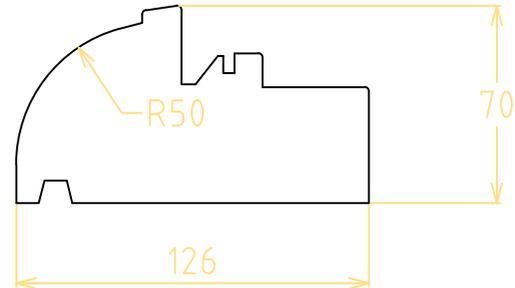
<p>Appuis Tradi Pièce d'appui 88</p> 	<p>Appuis EURO Pièce d'appui 120</p> 	<p>Appuis BOIS ALU Pièce d'appui 126</p> 
<p>Appuis Tradi Pièce d'appui 120</p> 	<p>Appuis EURO Pièce d'appui 150</p> 	<p>Appuis BOIS ALU Pièce d'appui 58</p> 
<p>Appuis Tradi Pièce d'appui 150</p> 	<p>Appuis Menuiseries ancienne Pièce d'appui 70*109</p> 	<p>Appuis Menuiseries ancienne Pièce d'appui 126 R50</p> 

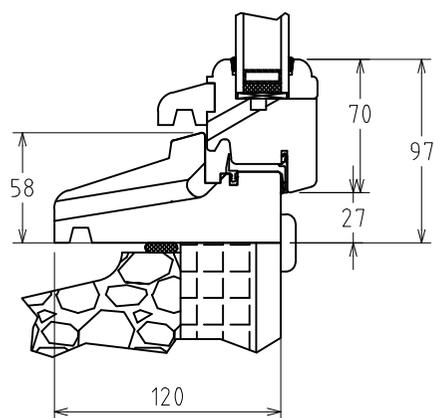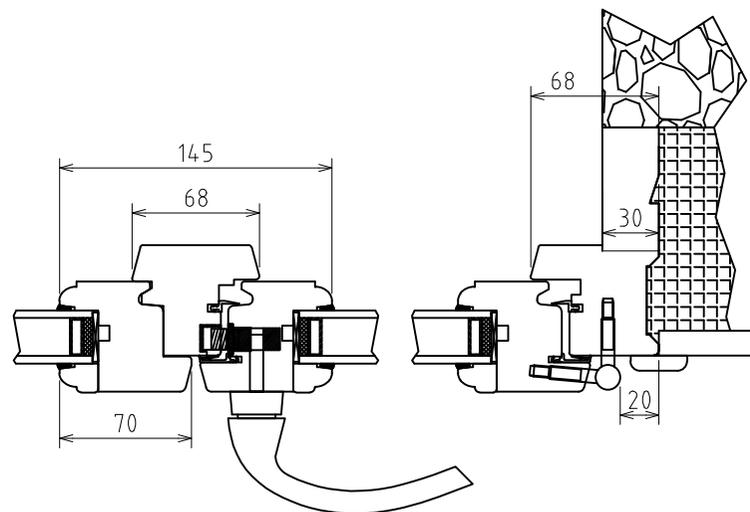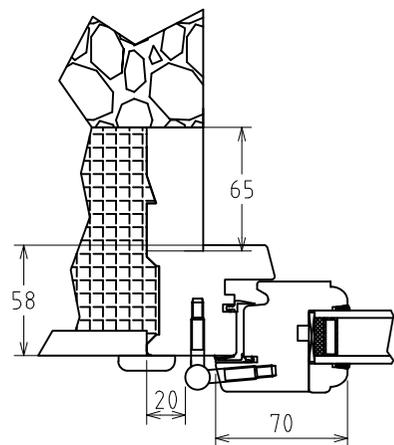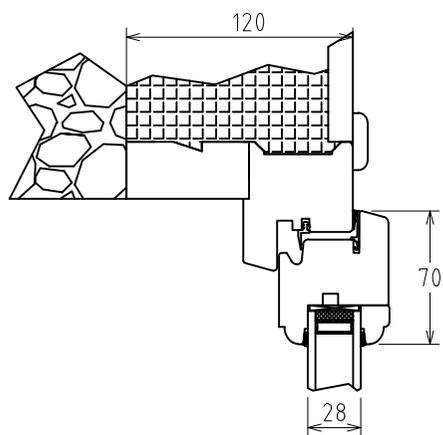

ECHELLE 1:4	Fenêtre à 2 Vtx	Profil Arrondi
FORMAT A4	Gamme Tradi 58	Double joint
Fourrures et appui pour isolation de 120		
Pose pour batiment neuf, 58mm		
Coupes verticale et horizontale	Dessiné par YO Date 06/11/20	T58 CR2 F20 Arr SJ FàB PA120 FEX110 Modif 0

Pose pour rénovation dans dormants existants





CARACTÉRISTIQUES DE LA MENUISERIE EN 58 mm :

- Feuillure extérieure de 46x20 avec arrondi sur le pourtour du cadre dormant.
- Couvre-joints en option, de dimensions 50x8 avec 1 arrondi en standard ou 2 à la demande.
- Bavette aluminium sur ancienne pièce d'appui en option.

Nous consulter pour les autres feuillures et contre-feuillures.

FABRICATION POUR LES GAMMES :

- Auvergne
- Euro
- Porte d'entrée
- Mixte Bois-Alu
- A l'Ancienne
- Basculant

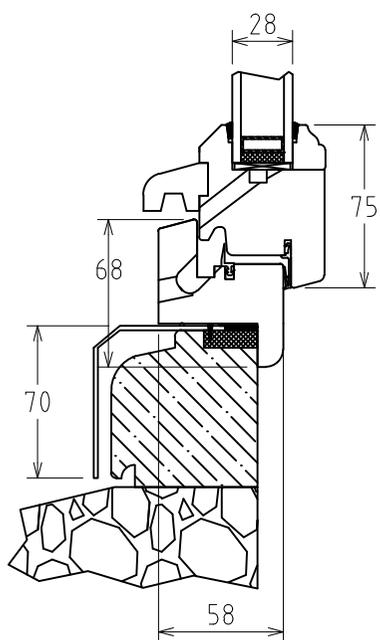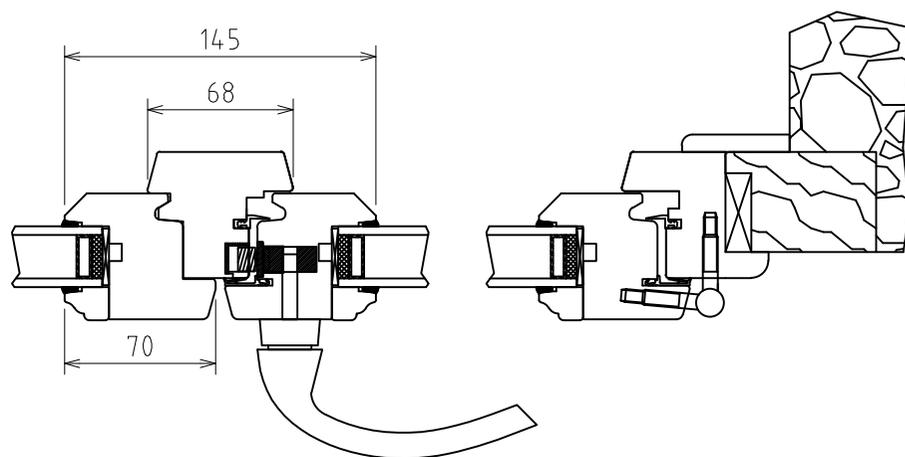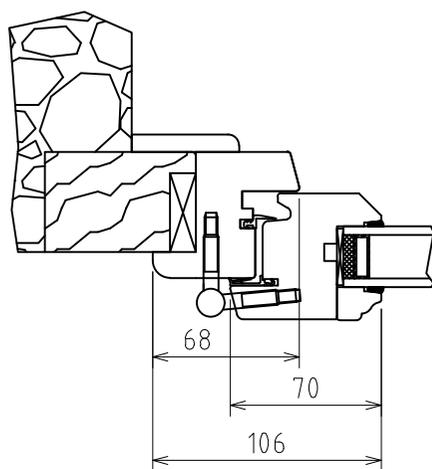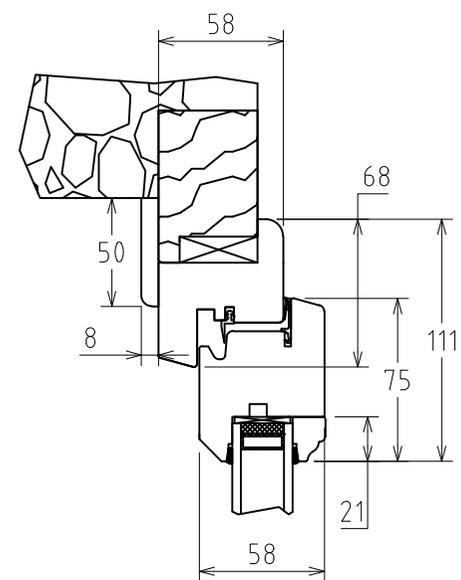


ECHELLE 1:4	Fenêtre à 2 Vtx	Profil P45/Doucine
FORMAT A4	Gamme Tradi 588	Double Joint
Pose pour rénovation dans dormants existant avec habillage de menuiserie		
Coupes verticale et horizontale	Dessiné par HT Date 05/11/20	T58 CR2 F20 P45-Dou DJ FDE TB68 Hab Bav Modif 1

Garnitures :

Aquitaine



Nevers/Corrèze

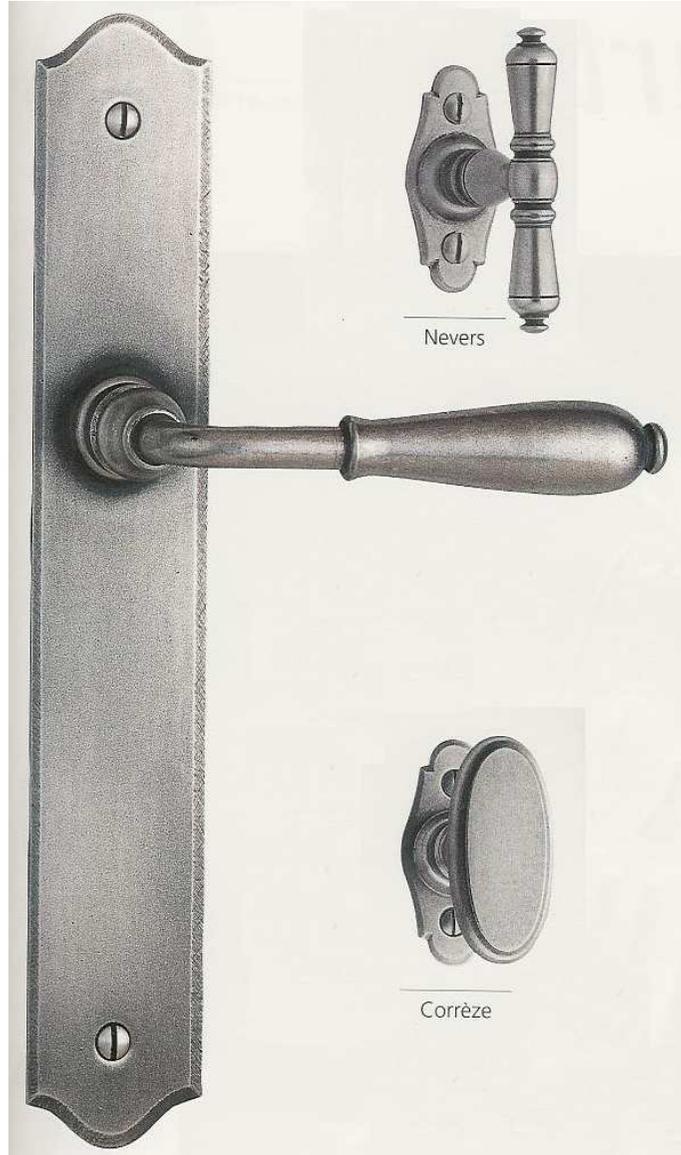


FICHES À VISSER STYLES N°10

- 1- acier époxy noir
- 4- acier vieux bronze
- 6- acier patiné verni




Seuils pour porte fenêtre et porte d'entrée


Seuil Aluminium
Surbaissé 20mm
Ouvrant Intérieur
Gamme AUVERGNE

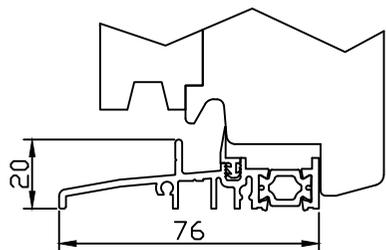


Seuil Aluminium 33mm
Ouvrant Intérieur
Gamme AUVERGNE

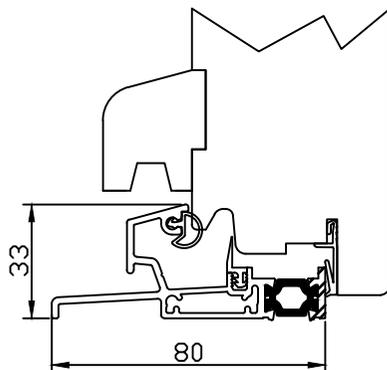


Seuil Aluminium 40mm
Ouvrant Intérieur
Gamme AUVERGNE

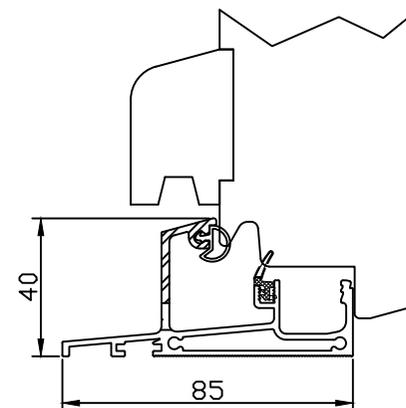

Seuil Aluminium
Surbaissé 20mm
Ouvrant Extérieur
Gamme AUVERGNE

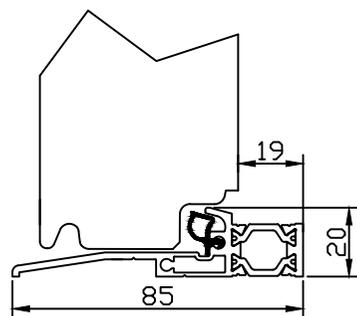

Seuil Aluminium
Surbaissé 20mm
Ouvrant Intérieur
Gamme EURO

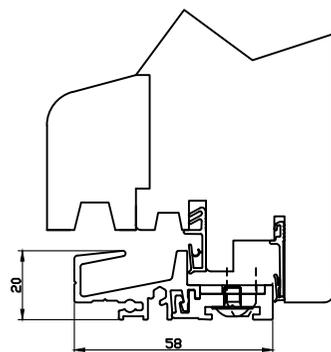

Klomatic
Passage
sans obstacle

