


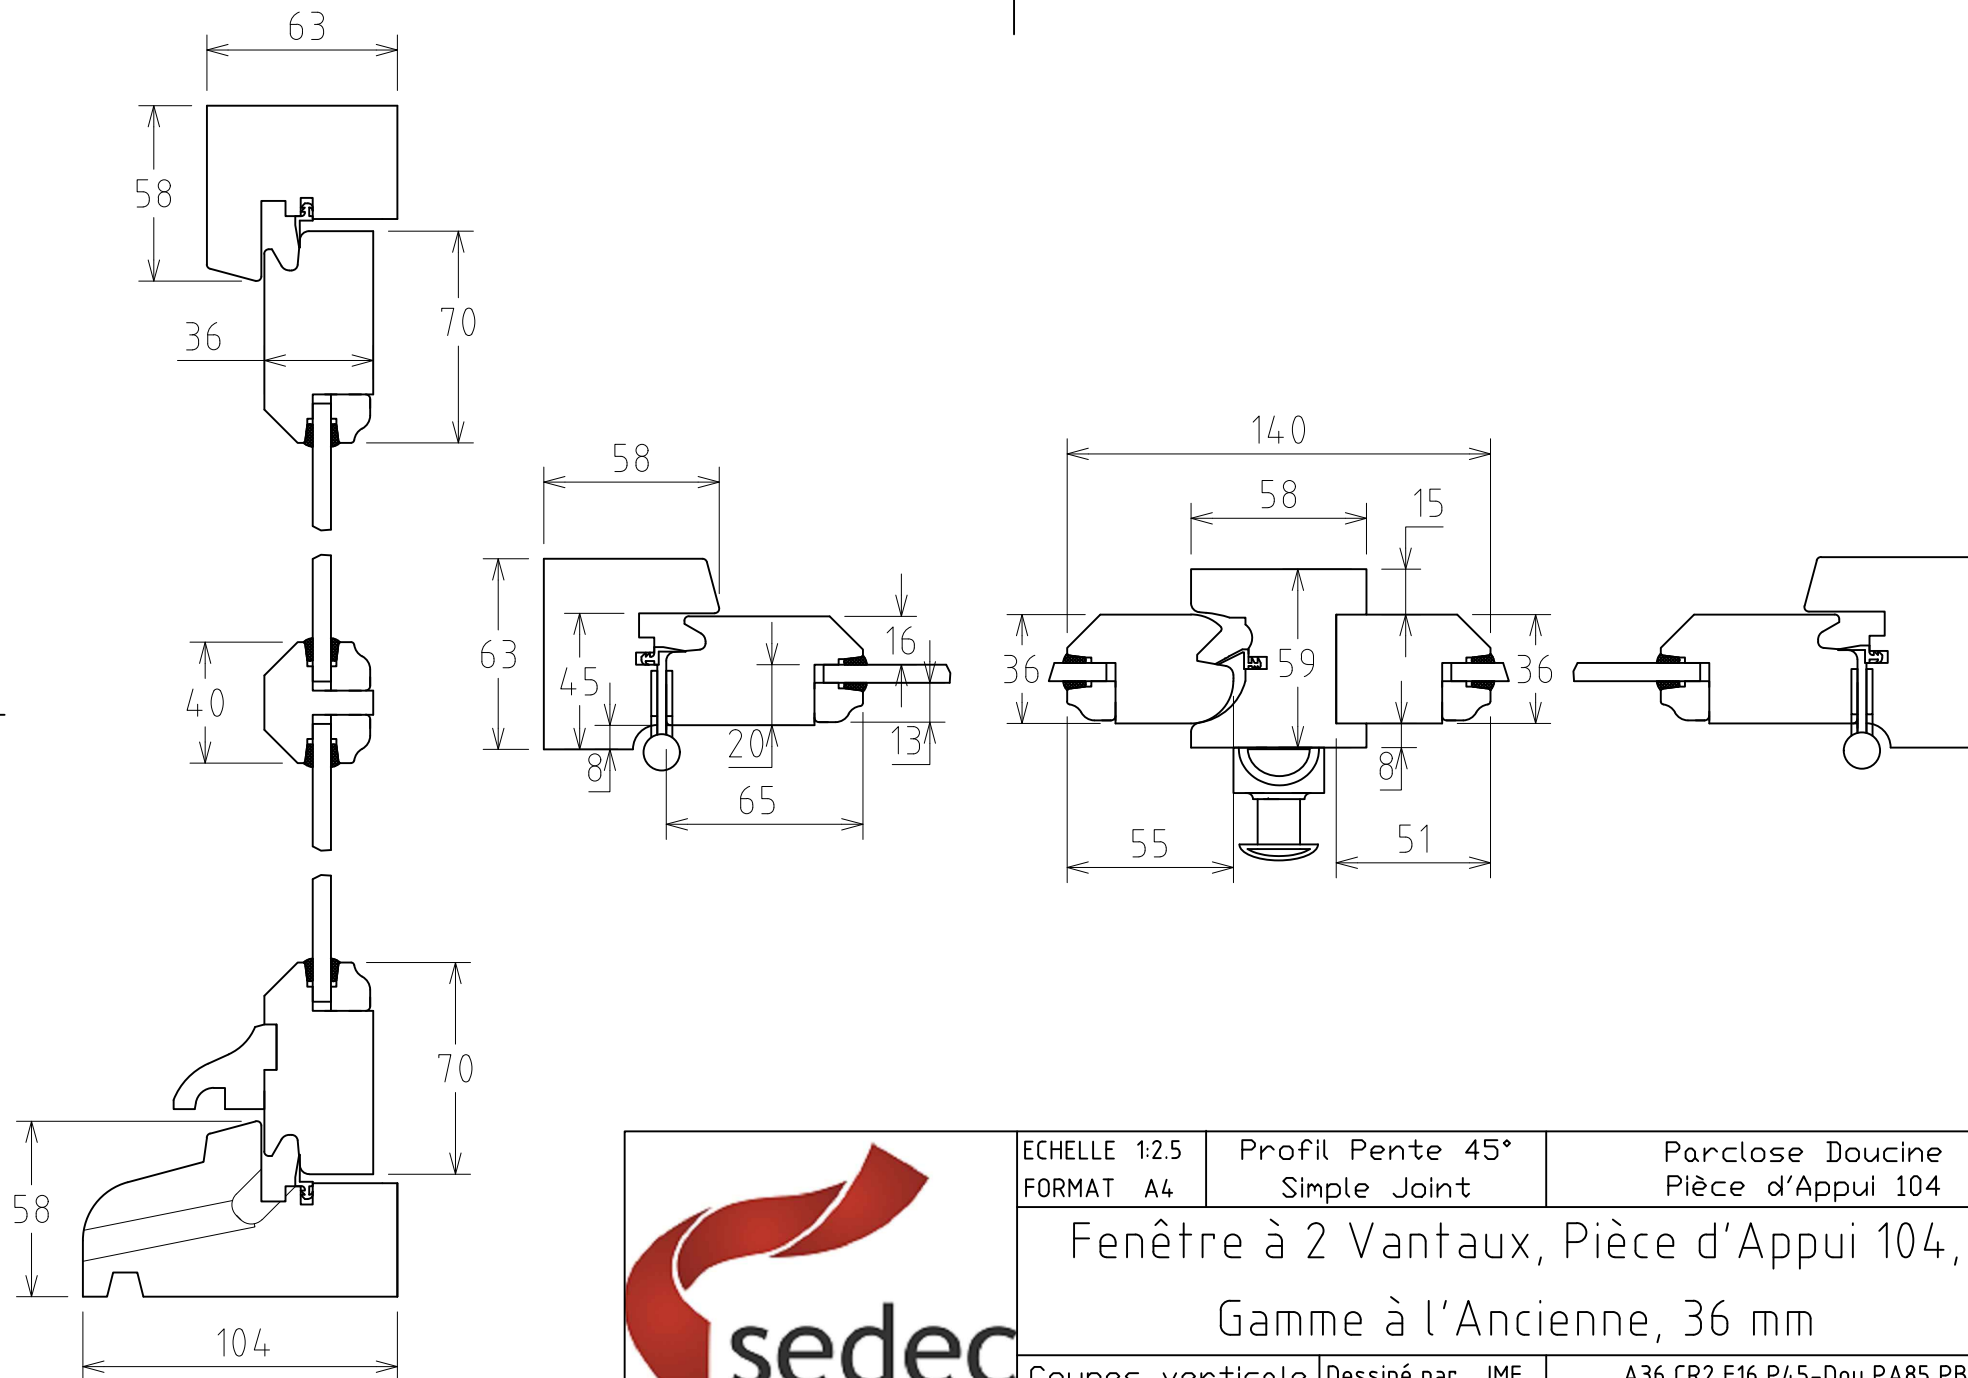

ECHELLE 1:2.5 FORMAT A4	Profil Pente 45° Simple Joint	Parclose Doucine Pièce d'Appui 104
Fenêtre à 2 Vantaux, Pièce d'Appui 104, Gamme à l'Ancienne, 36 mm		
Coupes verticale et horizontale	Dessiné par JMF Date 29/10/24	A36 CR2 F16 P45-Dou PA85 PBA Modif 4