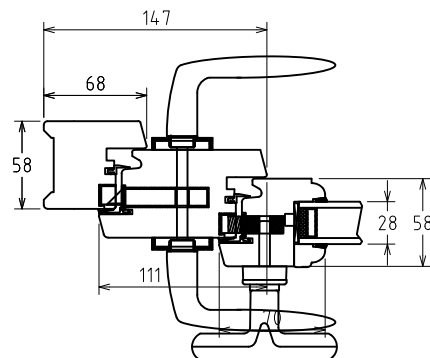
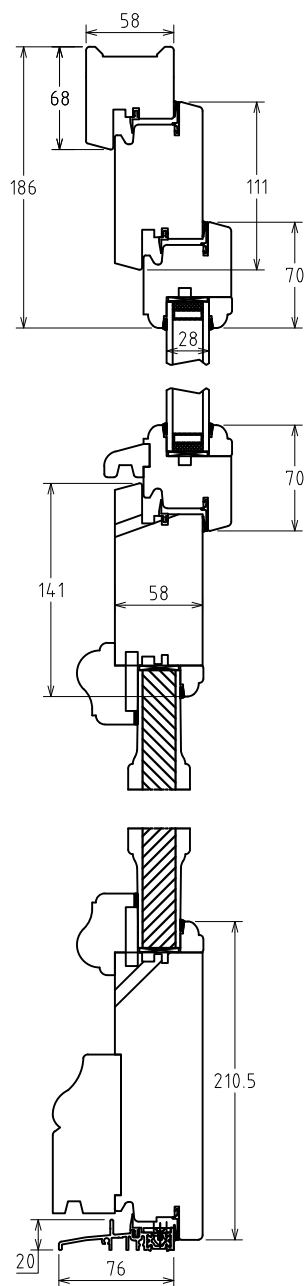


ECHELLE 1:5
FORMAT A4

Tirant Droite
Double Joint


Profil Arrondi
Seuil Alu 20

Porte d'entrée avec Châssis Ouvrant,
Moulure Extérieur de soubassement, 58 mm

Coupes verticale
et horizontale

Dessiné par JMF
Date 06/10/25

PE58 PE1 ChOuv MGCC F20 Arr DJ FàB -
-seuil JD20 / Modif 1

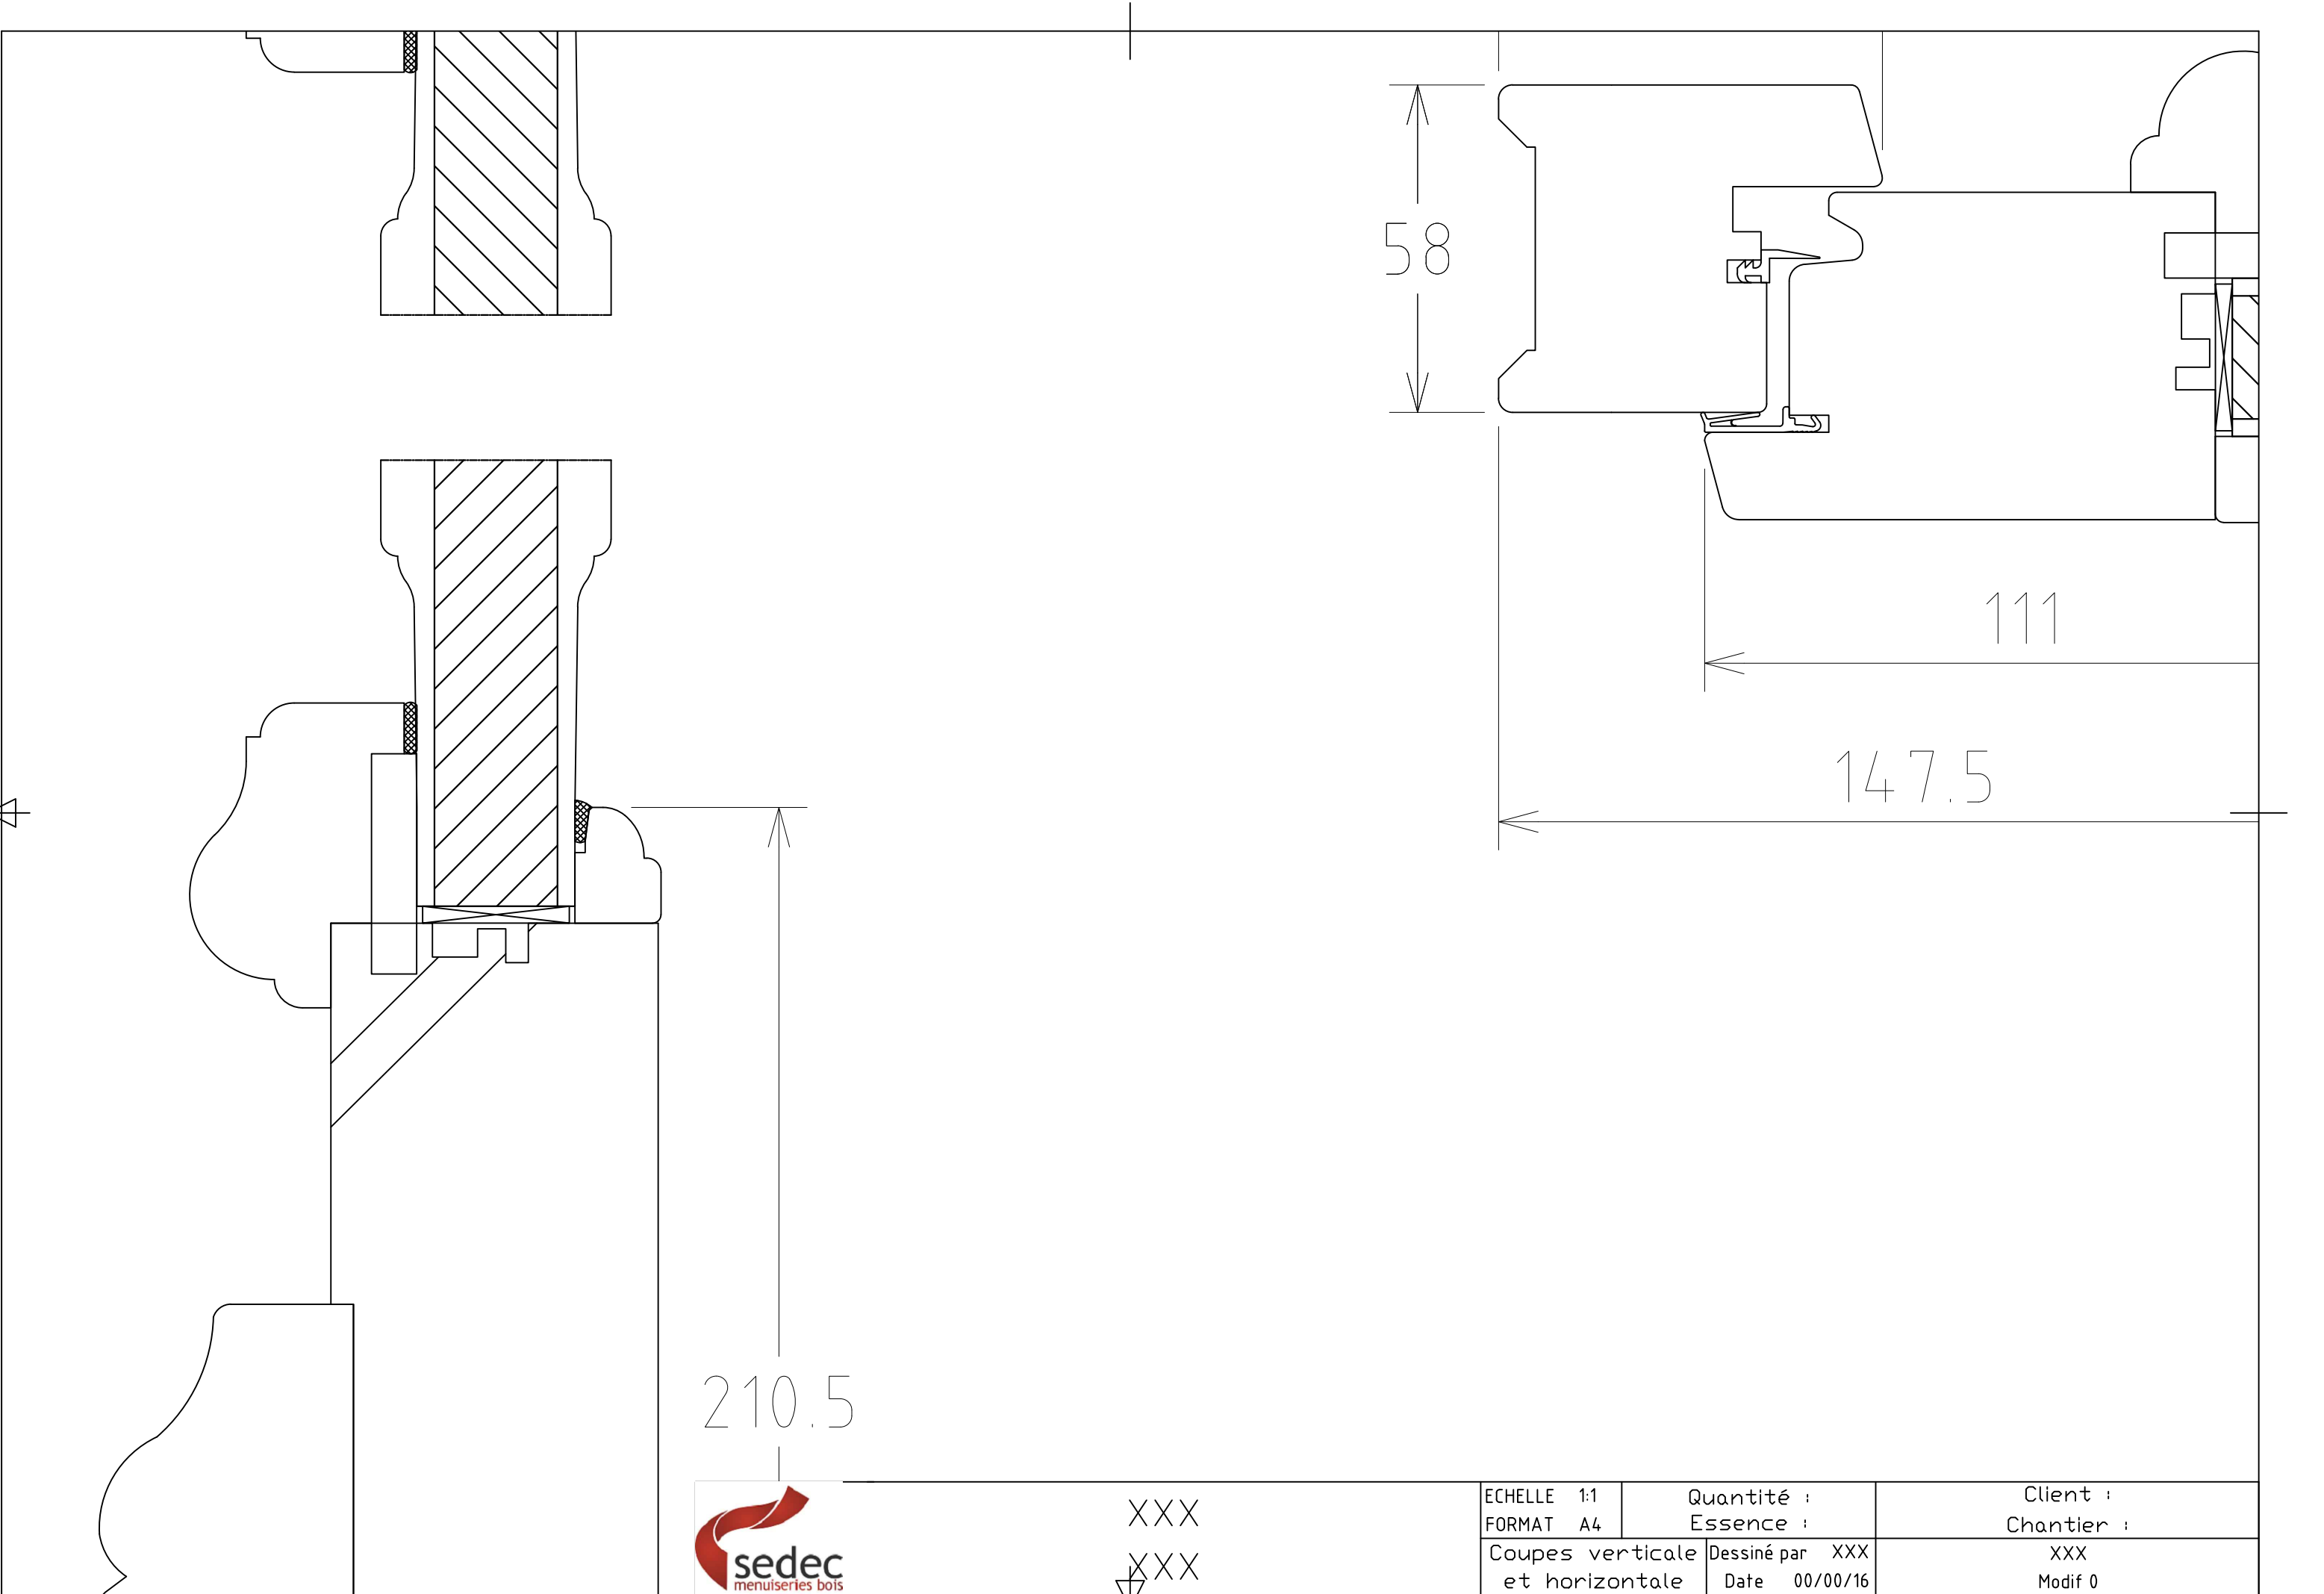

XXX

XXX



XXX

XXX

ECHELLE 1:1
FORMAT A4

Quantité :
Essence :

Client :
Chantier :

Coupes verticale
et horizontale

Dessiné par XXX
Date 00/00/16

XXX
Modif 0



ECHELLE 1:1
FORMAT A4

Quantité :
Essence :

Client :
Chantier :

XXX

XXX

Coupes verticale
et horizontale

Dessiné par XXX
Date 00/00/16

série\dossier\indice
Modif 0

